



План 2-го этажа

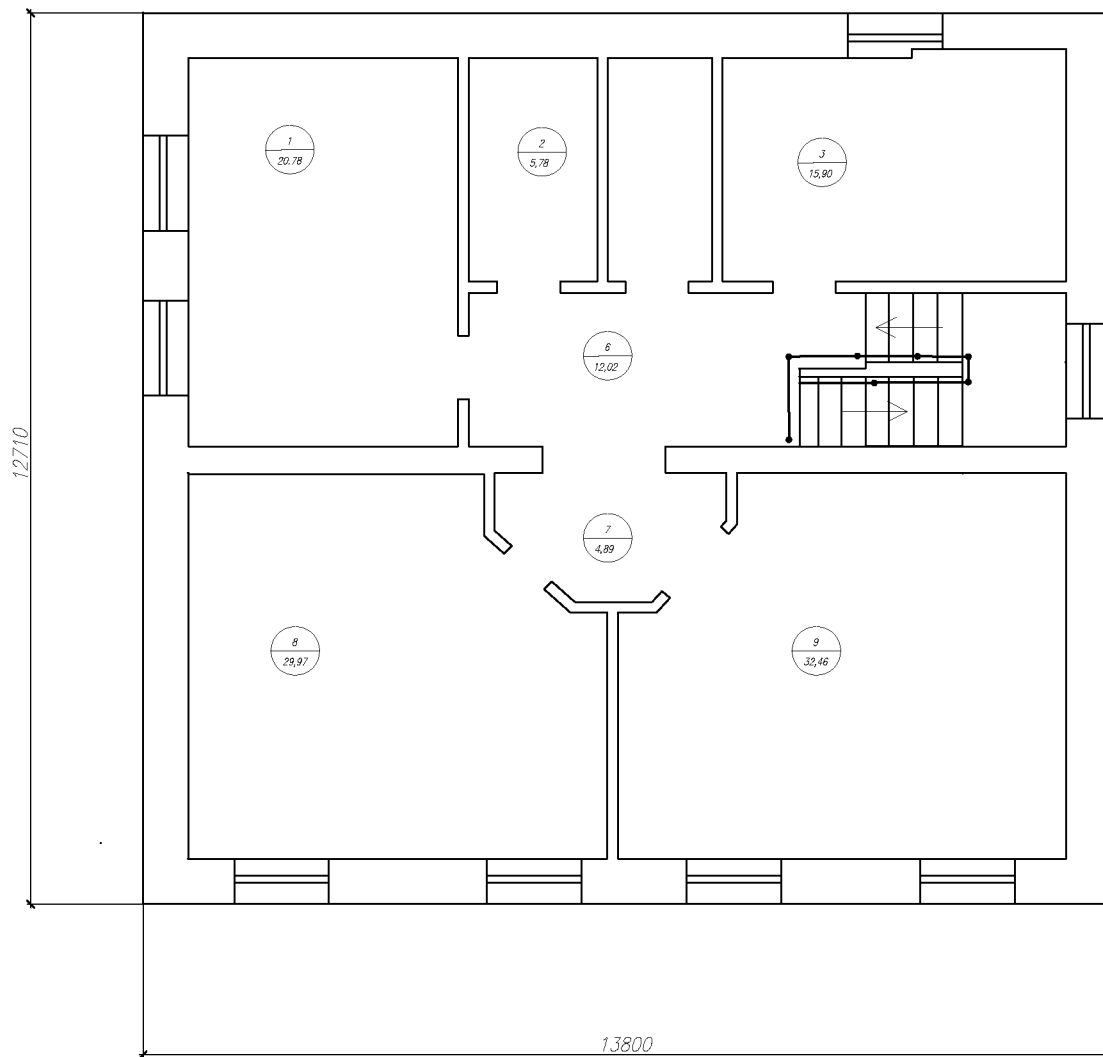

Взам. инв. N	5					
	Подп. и дата					
Инв. N подл.		Разраб.	Мальковский	Капитальный ремонт здания и гаража		
	Проверил					
План-схема						
Отдел N19 Управления Федерального казначейства по Ульяновской области Ульяновская область, р.п.Ишеевка, ул. Первомайская, 7						
				Стадия	Лист	Листов
					3	
План 2-го этажа				УФК по Ульяновской области		

План кровли

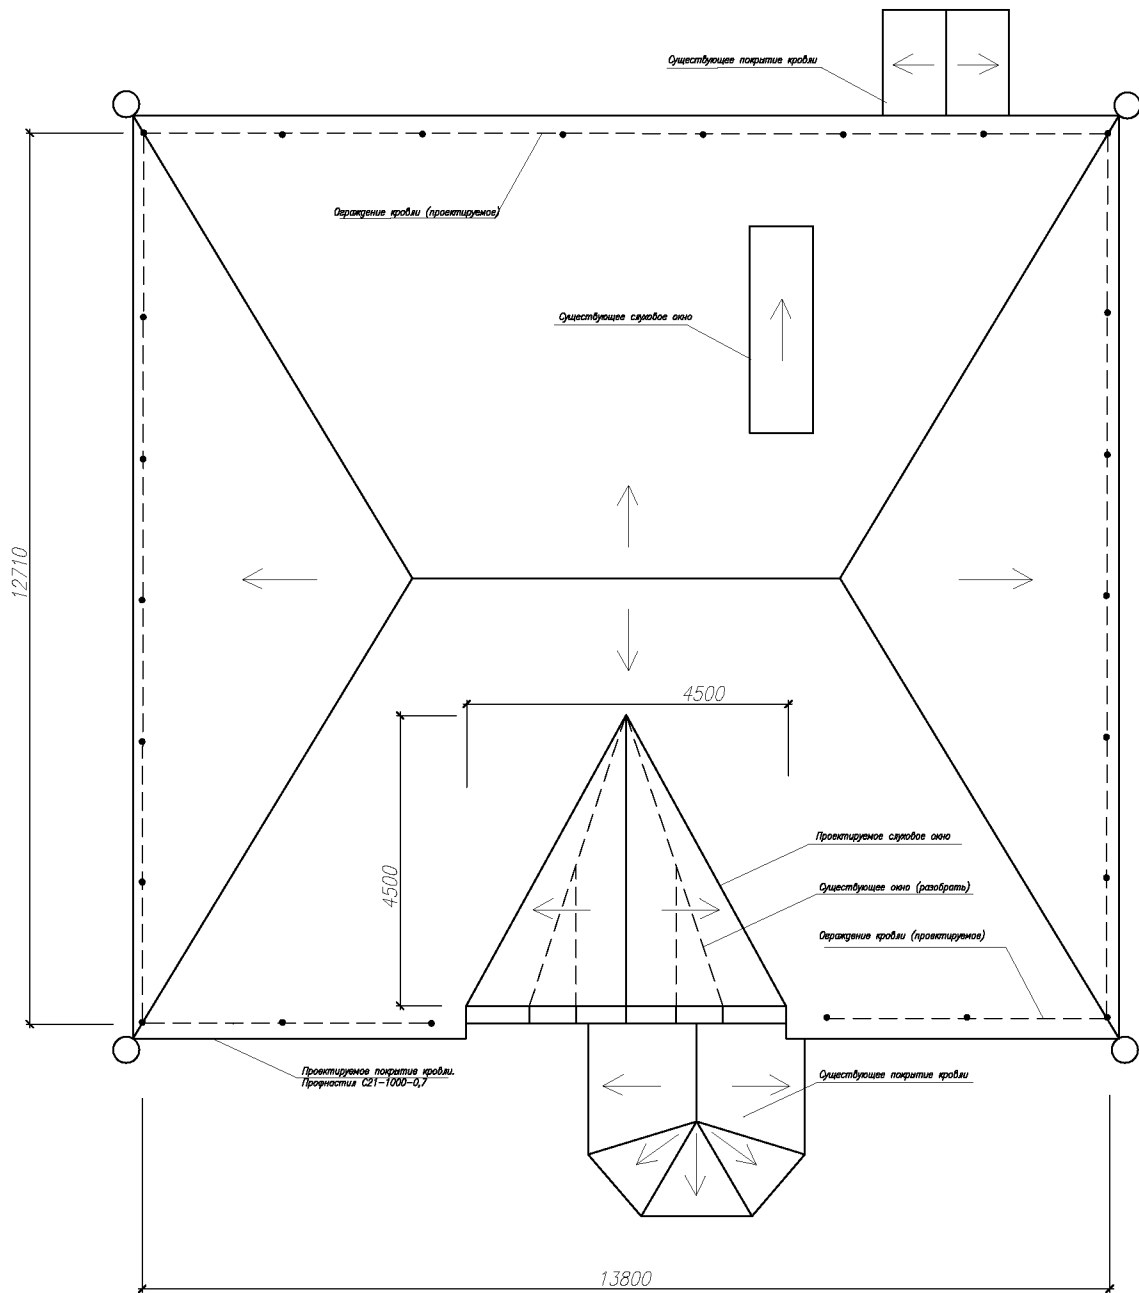

Инв. № подл.	Изм. №	Погр. и дата	Взам. инв. №	План-схема		
				Отдел №19 Управления Федерального казначейства по Ульяновской области Ульяновская область, р.п.Ишеевка, ул. Первомайская, 7		
Разраб.	Мальковский	Проверил	Капитальный ремонт здания и гаража	Стадия	Лист	Листов
					4	
План кровли				УФК по Ульяновской области		