
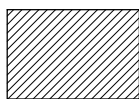



План 2-го этажа

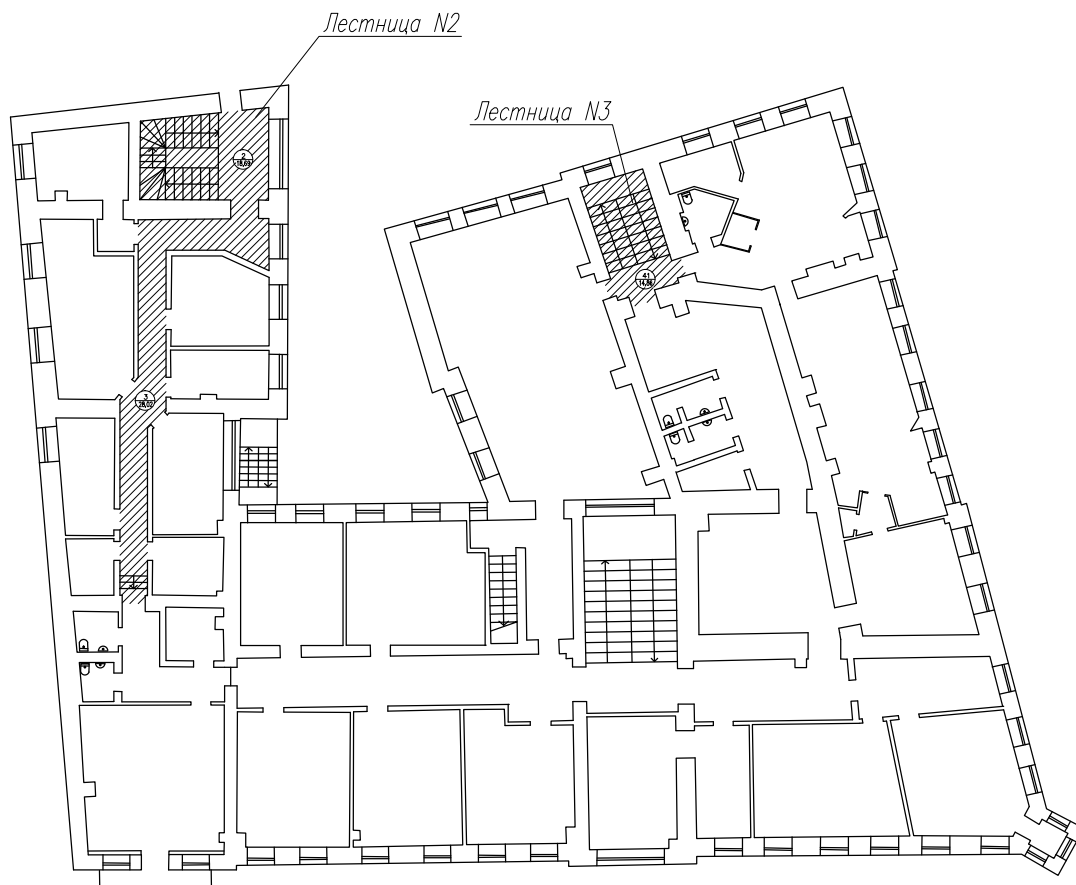

Ремонтируемые помещения

						ПЛАН-СХЕМА			
						Управление Федерального казначейства по Ульяновской области г.Ульяновск, ул. Гончарова, 50/1			
Разраб.						Ремонт помещений	Стадия	Лист	Листов
Проверил								2	
						План 2-го этажа			
Н.контр.									