
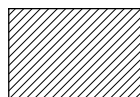


# План 1-го этажа

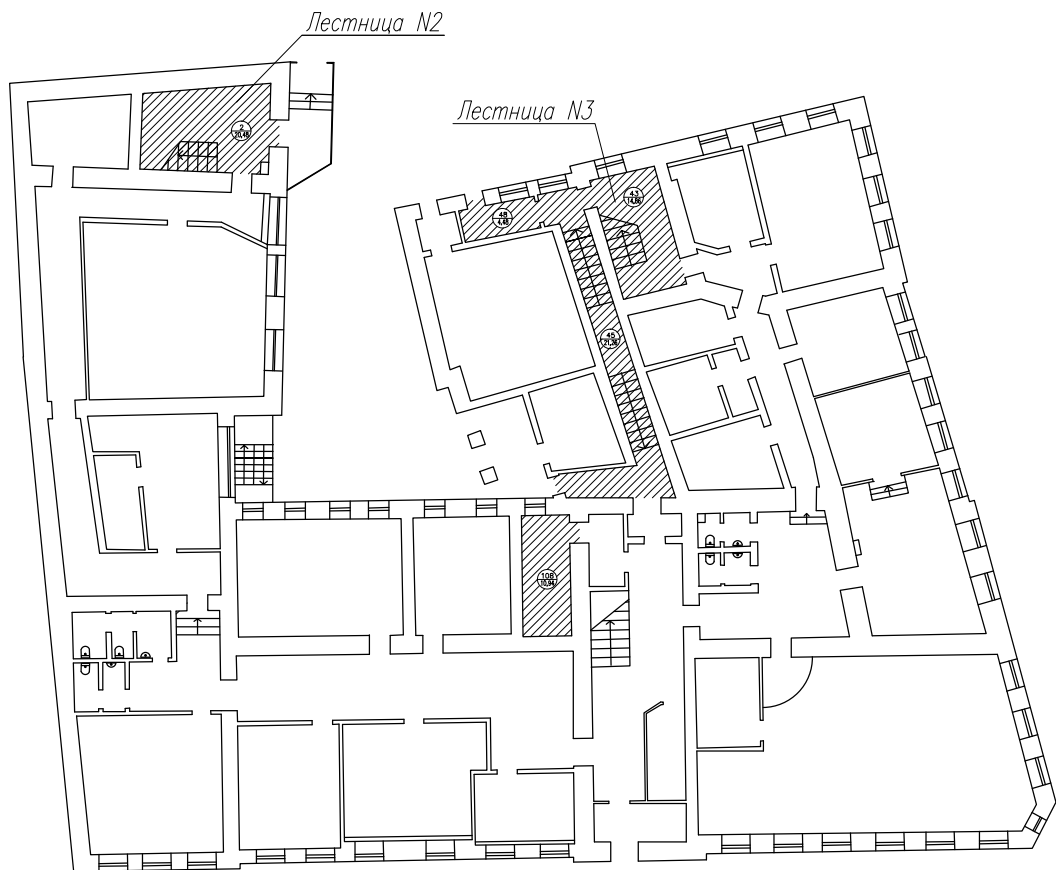

Ремонтируемые помещения

						ПЛАН-СХЕМА			
						Управление Федерального казначейства по Ульяновской области г.Ульяновск, ул. Гончарова, 50/1			
							Стадия	Лист	Листов
Разраб.						Ремонт помещений		1	
Проверил									
						План 1-го этажа			
Н.контр.									