


План 4-го этажа

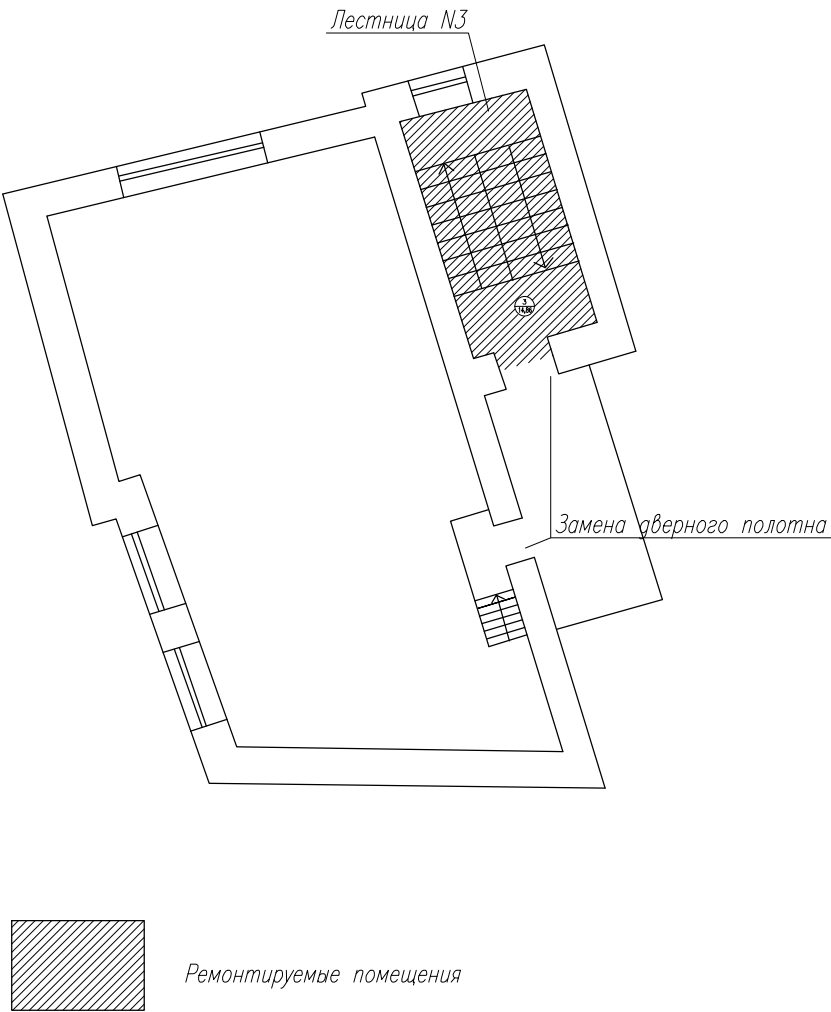

						ПЛАН-СХЕМА			
						Управление Федерального казначейства по Ульяновской области г.Ульяновск, ул. Гончарова, 50/1			
						Ремонт помещений	Стадия	Лист	Листов
Разраб.								4	
Проверил									
						План 4-го этажа			
Н.контр.									