


I этаж

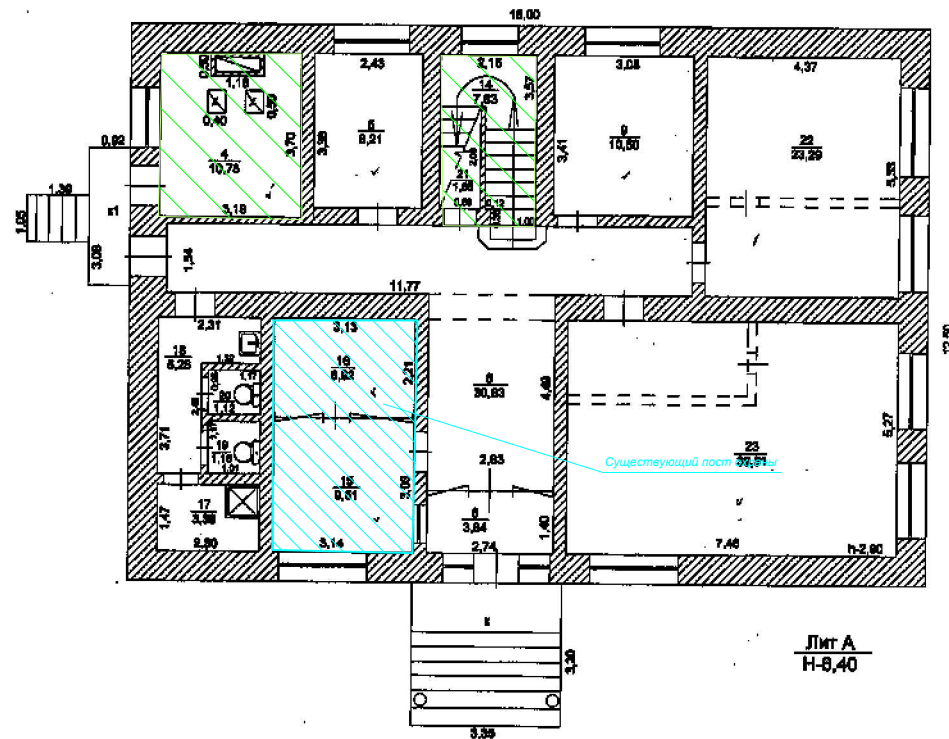

Лит А
Н-8,40



Охраняемые помещения

Проектом предусмотреть охранное
видеонаблюдение в помещениях первого этажа

План-схема

Перенос постов охраны зданий отделов
УФК по Ульяновской области

						План-схема			
						Перенос постов охраны зданий отделов УФК по Ульяновской области			
Изм.	Кол.уч.	Лист	Ндок	Подпись	Дата	Отдел №10 УФК по Ульяновской области по адресу: Ульяновская область, с.Новая Малыкла, ул. Зеленая, д.20	Стадия	Лист	Листов
Разраб.		Мальковский						1	
Пров.						План 1-го этажа	УФК по Ульяновской области		