


План 1 этажа

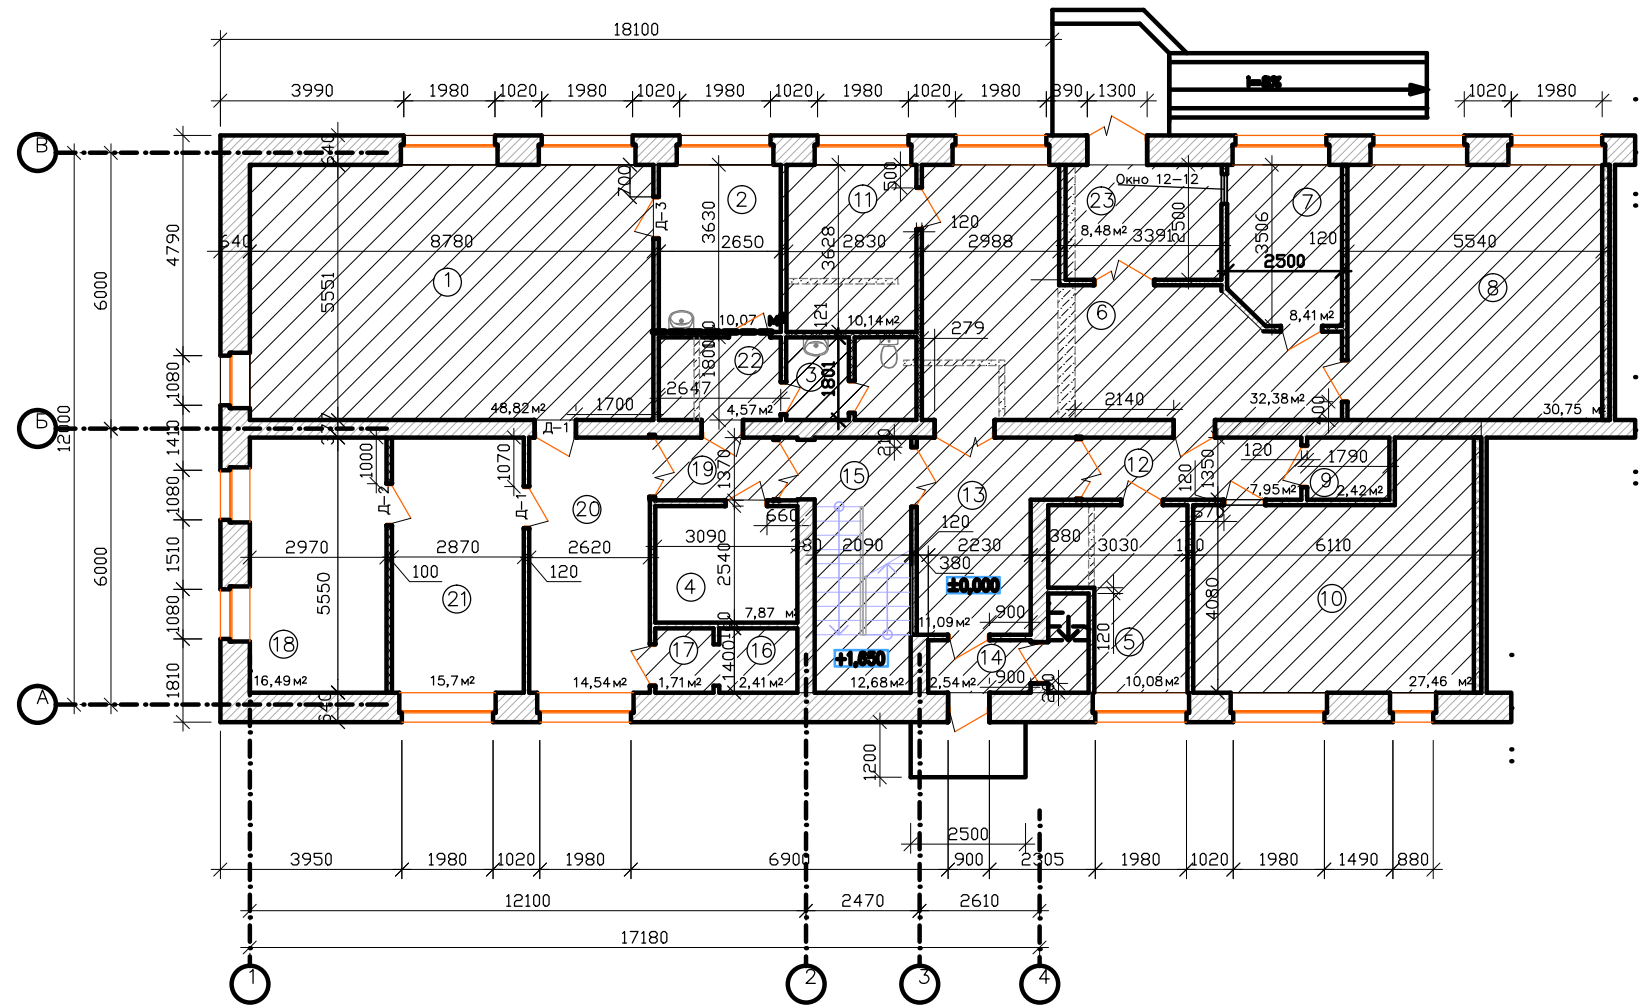


Экспликация помещений 1-го этажа

№/п	Наименование	Площадь (м²)	№/п	Наименование	Площадь (м²)
1	Актовый зал	48,82	12	Коридор	7,95
2	Бытовая комната (2 этаж)	10,07	13	Вестибюль	11,09
3	Сан.узел	4,77	14	Тамбур	2,54
4	Кладовая (2 этаж)	7,87	15	Лестничная клетка	12,68
5	Бытовка	5,83	16	Электрощитовая	2,41
6	Холл	33,55	17	Электрощитовая	1,71
7	Пост охраны	8,41	18	Серверная (2 этаж)	16,49
8	Архив	30,75	19	Коридор	3,52
9	Кладовая	2,42	20	Коридор (2 этаж)	14,54
10	Кабинет	27,46	21	Кабинет (2 этаж)	15,70
11	Начальник охраны	10,14	22	Коридор	4,57
			23	Тамбур	7,03

Ведомость дверей

Поз.	Наименование	Размер (мм)	кол-во
Д-1	Дверь деревянная однопольная	900х2100	2
Д-2	Дверь металлическая противопожарная	900х2100	1
Д-3	Деревянная однопольная (сущ.)	900х2100	1

Примечания:

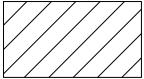

Помещения не входящие в зону ремонтных работ

						План-схема КР			
						Отдел N 22 УФК по Ульяновской области г.Ульяновск пр.Сиреневый, 11			
						Капитальный ремонт здания 2 этап работ	Стадия	Лист	Листов
								1	
						План 1-го этажа	УФК по Ульяновской области		

Разработал Мальковский
Проверил