


План 1 этажа

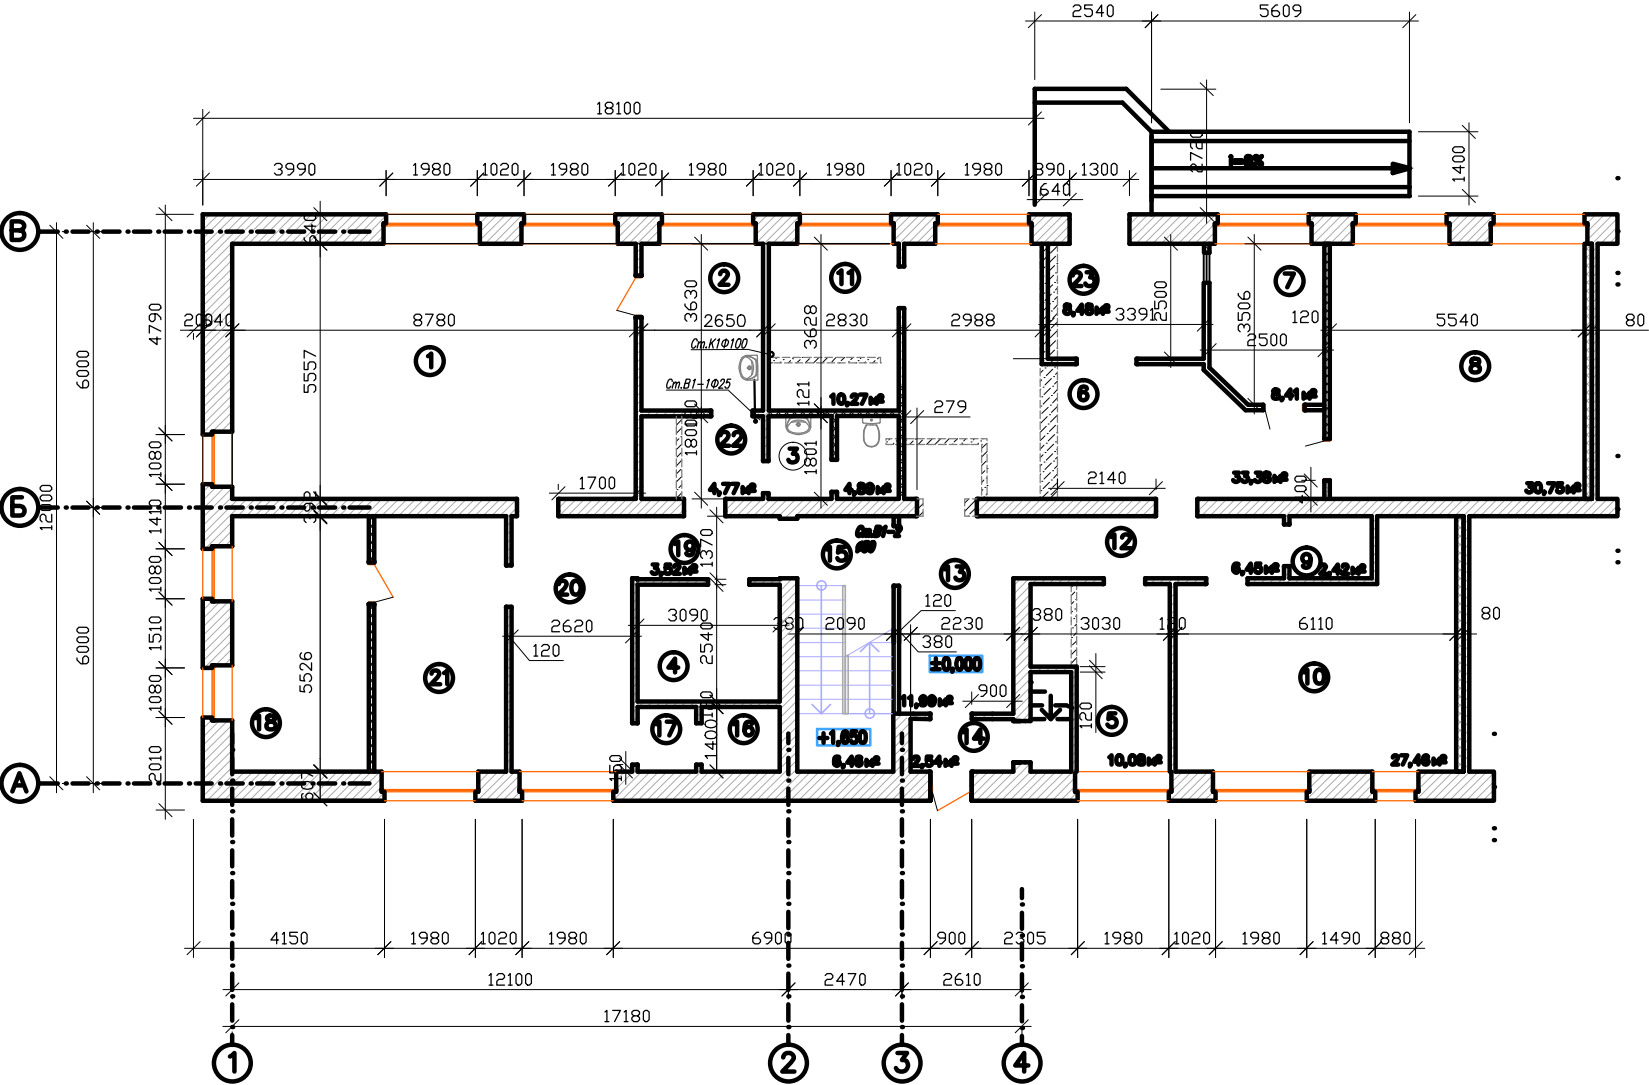

Экспликация помещений 1-го этажа

п/п	Наименование	Площадь (м²)	п/п	Наименование	Площадь (м²)
1	Актовый зал	48,82	12	Коридор	7,95
2	Бытовая комната (2 этап)	10,07	13	Вестибюль	11,09
3	Санузел	4,77	14	Тамбур	2,54
4	Кладовая (2 этап)	7,87	15	Лестничная клетка	12,68
5	Бытовка	5,83	16	Электрощитовая	2,41
6	Холл	33,55	17	Электрощитовая	1,71
7	Пост охраны	8,41	18	Серверная (2 этап)	16,49
8	Архив	30,75	19	Коридор	3,52
9	Кладовая	2,42	20	Коридор (2 этап)	14,54
10	Кабинет	27,46	21	Кабинет (2 этап)	15,70
11	Начальник охраны	10,14	22	Коридор	4,57
			23	Тамбур	7,03

План-схема ВК

Отдел N 22 УФК по Ульяновской области г.Ульяновск  
пр.Сиреневый, 11

Разработал Мальковский  
Проверил

Капитальный ремонт здания  
2 этап работ

Стадия Лист Листов  
1

План 1-го этажа

УФК  
по Ульяновской области