


План 1-го этажа

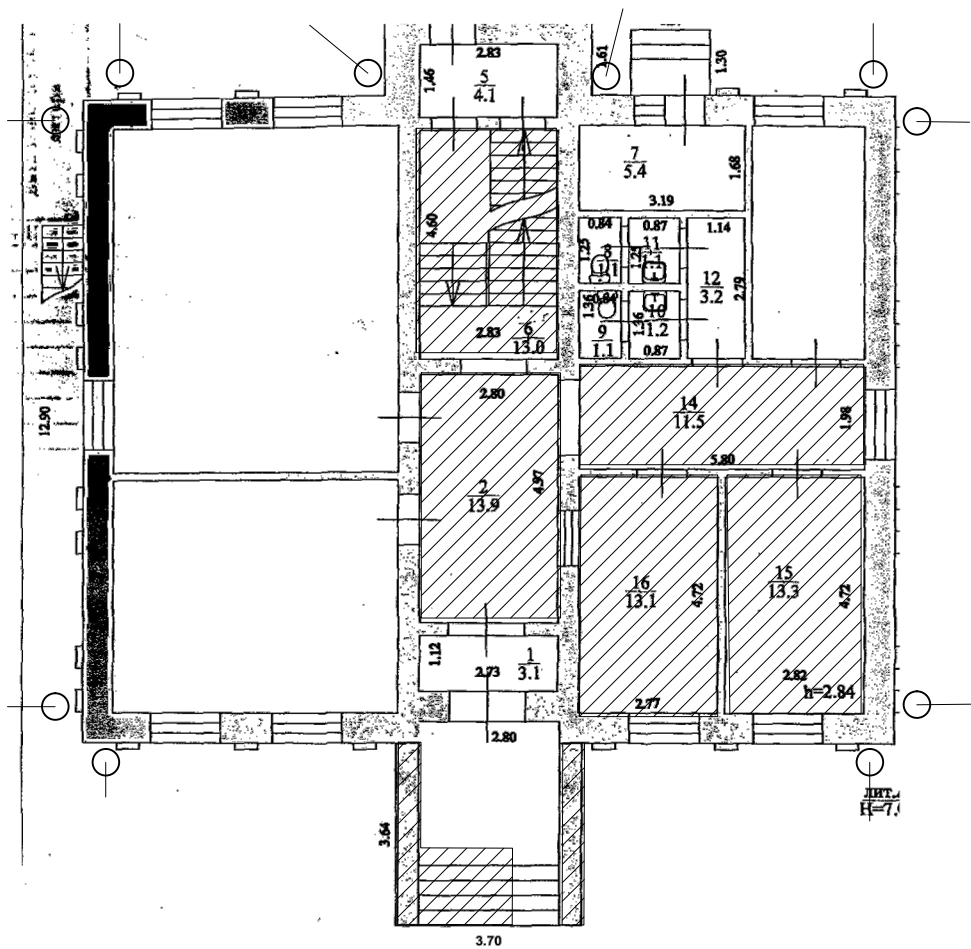

Ремонтируемые помещения и объекты



Водоотводящие лотки (см. лист 5)

						<i>ПЛАН-СХЕМА</i>		
						<i>Отдел N 2 Управления Федерального казначейства по Ульяновской области Ульяновская область, р.п.Базарный Сызган, ул. Советская, дом 61</i>		
							<i>Стадия</i>	<i>Лист</i>
								<i>Листов</i>
<i>Разраб.</i>						<i>Текущий ремонт помещений</i>		
<i>Проверил</i>							<i>2</i>	
						<i>План 1-го этажа</i>		
<i>Н.контр.</i>								