


|             |  |              |              |
|-------------|--|--------------|--------------|
| Согласовано |  | Подп.        | Инд. № подл. |
|             |  |              |              |
| Подп.       |  | Инд. № подл. | Инд. № подл. |
|             |  |              |              |

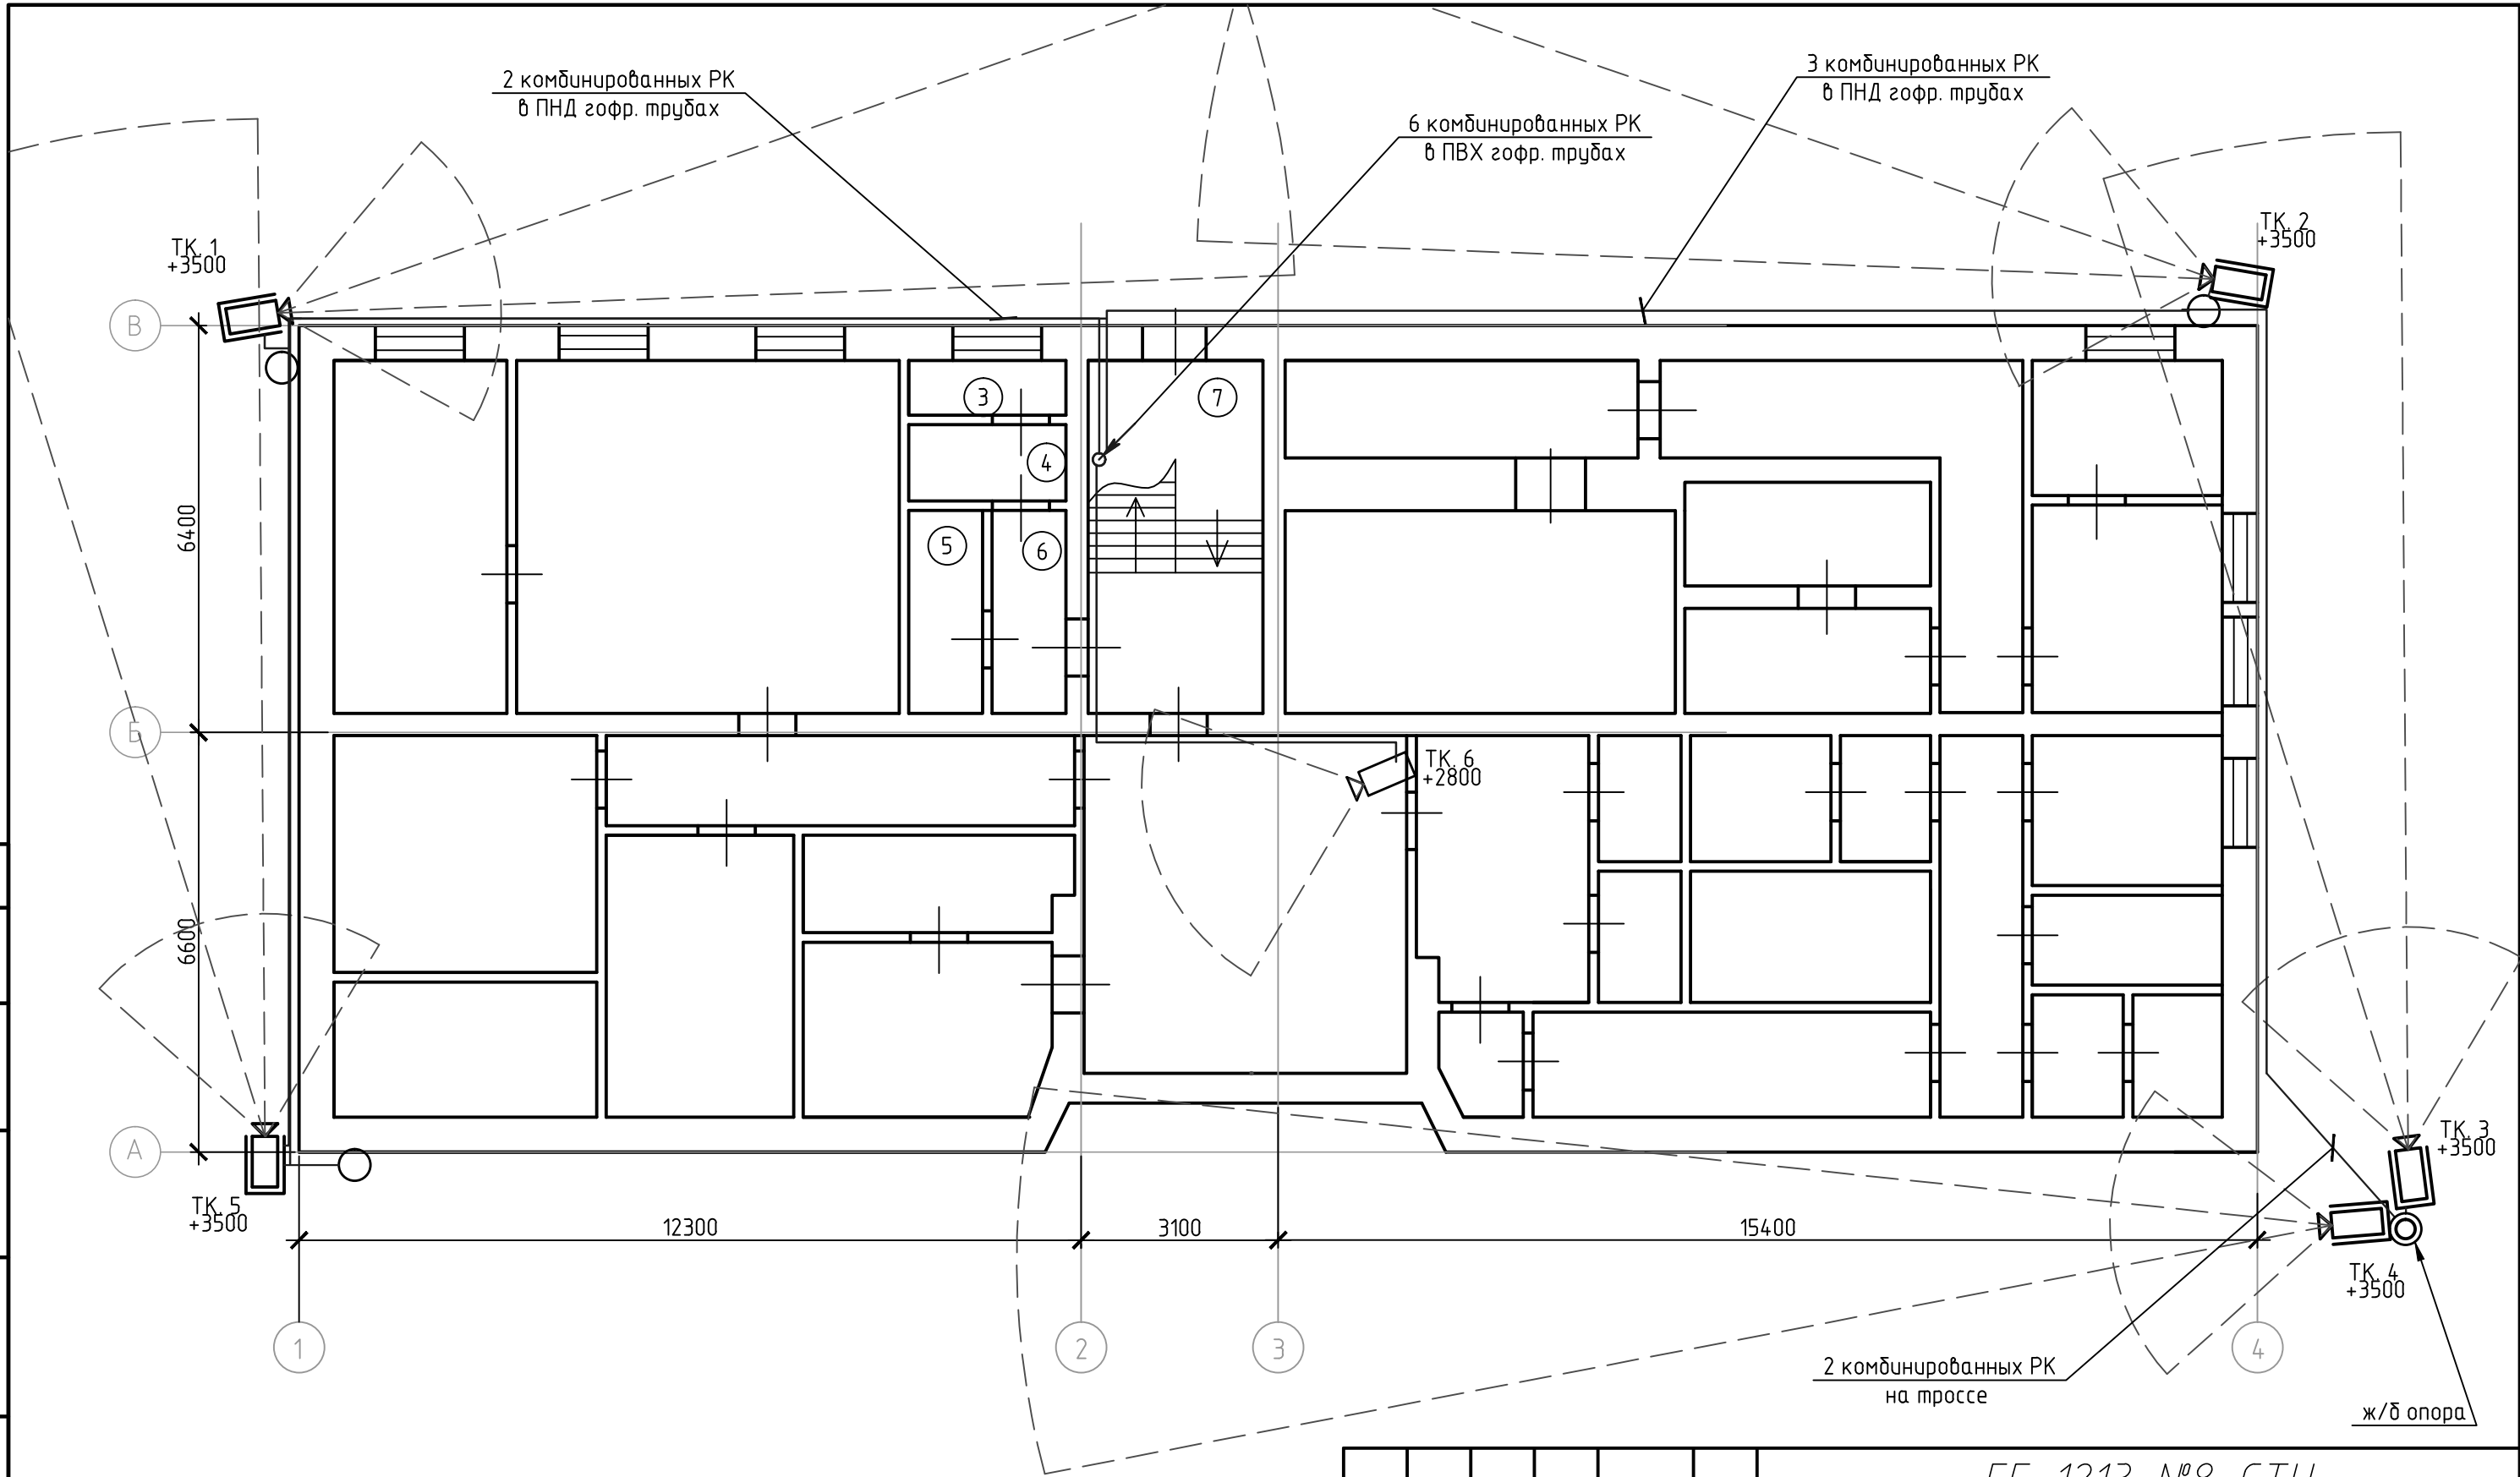

|          |        |           |        |       |      |   |                                |      |        |
|----------|--------|-----------|--------|-------|------|---|--------------------------------|------|--------|
|          |        |           |        |       |      | 55-1213-№8-СТН  |                                |      |        |
|          |        |           |        |       |      | Капитальный ремонт систем охрано-пожарной сигнализации, систем охранного видеонаблюдения и структурированной кабельной сети в зданиях отделов Управления Федерального казначейства по Ульяновской области с переносом постов охраны |                                |      |        |
| Изм.     | Колуч. | Лист      | № док. | Подп. | Дата | Отдел №8 УФК по Ульяновской области по адресу: Ульяновская область, р.п. Майна, ул. Советская, 16   | Стадия                         | Лист | Листов |
| Разраб.  |        | Климушкин |        |       |      |   | Р                              |      |        |
| Проверил |        | Тимофеев  |        |       |      |   |                                |      |        |
| Н.контр. |        | Борисов   |        |       |      | Система телевизионного наблюдения.<br>План 1-го этажа   | ООО "СБ Проект"<br>г. Таганрог |      |        |
|          |        |           |        |       |      |   |                                |      |        |
|          |        |           |        |       |      |   |                                |      |        |