


Согласовано

Взам. инв. №

Подп. и дата

Инв. № подл.

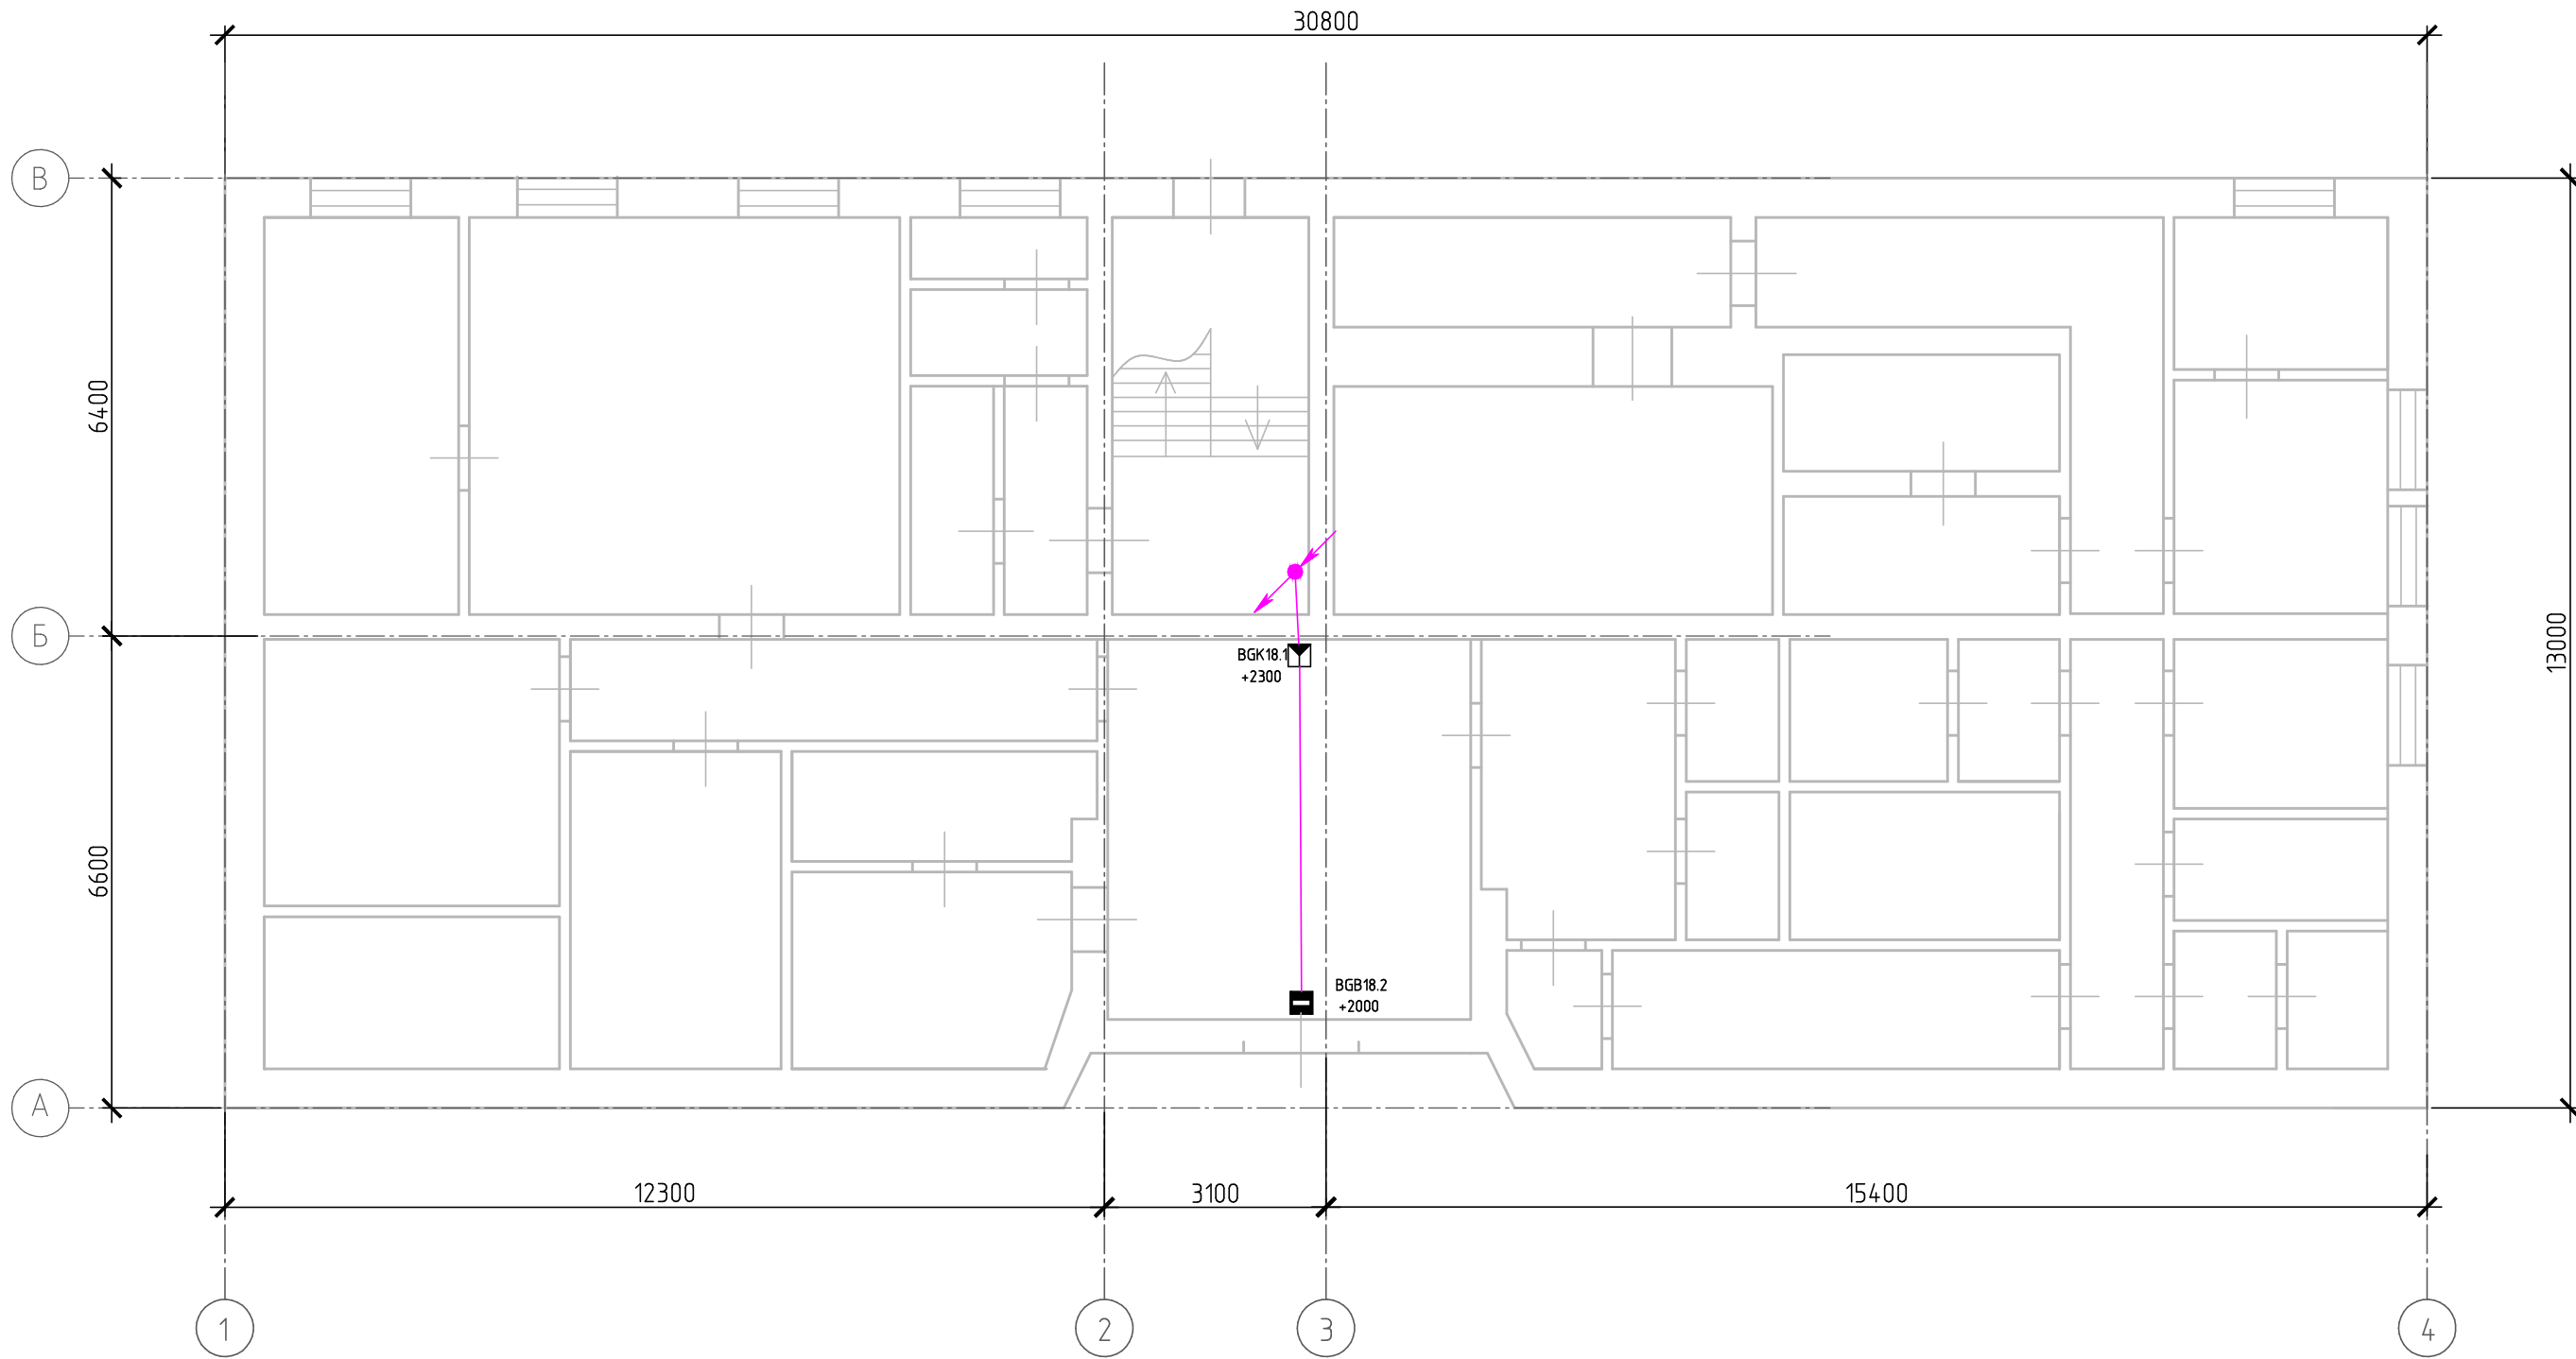

						55-1213-№8-ОС			
						Капитальный ремонт систем охранно-пожарной сигнализации, систем охранного видеонаблюдения и структурированной кабельной сети в зданиях отделов Управления Федерального казначейства по Ульяновской области с переносом постов охраны			
Изм.	Кол. уч.	Лист	№ док.	Подп.	Дата	Отдел №8 УФК по Ульяновской области по адресу: Ульяновская область, р.п. Майна, ул. Советская, 16	Стадия	Лист	Листов
Разраб.		Климушкин					Р		
Проверил		Цыганкова							
Н.контроль		Борисов				Автоматическая охранная сигнализация. План 1-го этажа	ООО "СБ Проект" г. Таганрог		