


Согласовано

Изм.	Колуч.	Лист	№ док.	Подп.	Дата
Разраб.	Климушкин				
Проверил	Тимофеев				
Н.контр.	Борисов				

Подп. и дата взыск. инв. №

Инв. № подл.

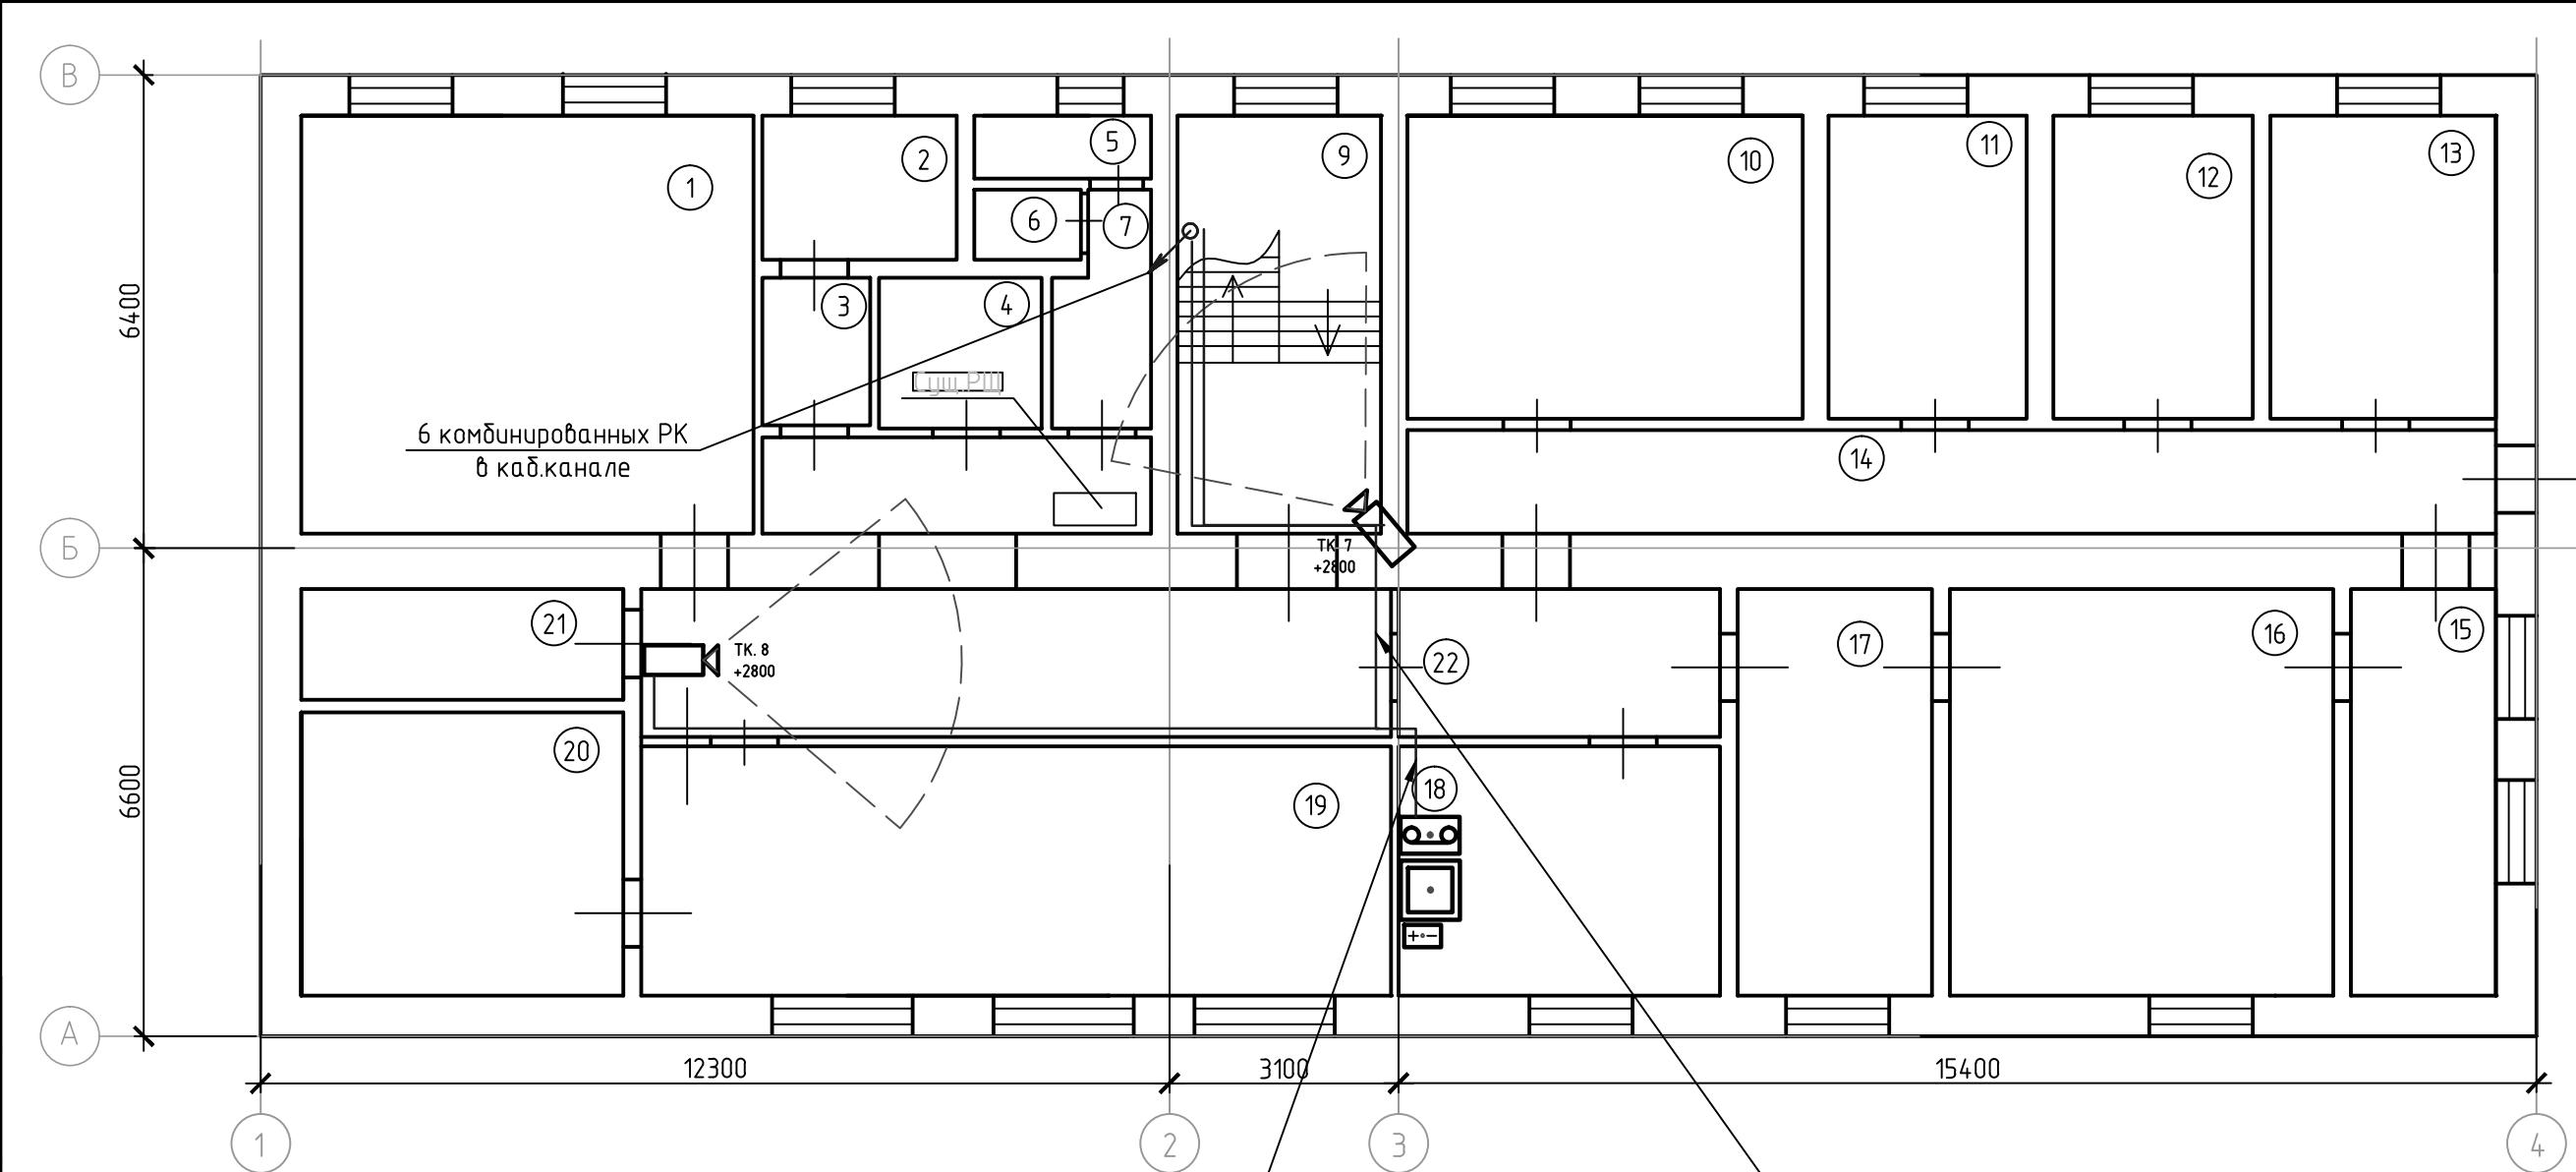

### Экспликация помещений

№ по плану	Наименование	Площадь м2
9	Лестничная клетка	15.12
10	Кабинет	21.94
11	Кабинет	10.88
12	Серверная	10.91
13	Кабинет	12.29
14	Коридор	19.88
15	Кабинет	10.8
16	Кабинет	28.34
17	Приёмная	14.47
18	Кабинет(Пост охраны)	14.66
22	Коридор	8.7

8 комбинированных РК  
в ПВХ гофр. трубах

7 комбинированных РК  
в ПВХ гофр. трубах

3. Место расположения оборудования в помещении охраны показано условно.

						55-1213-№8-СТН			
						Капитальный ремонт систем охрано-пожарной сигнализации, систем охранного видеонаблюдения и структурированной кабельной сети в зданиях отделов Управления Федерального казначейства по Ульяновской области с переносом постов охраны			
Изм.	Колуч.	Лист	№ док.	Подп.	Дата	Отдел №8 УФК по Ульяновской области по адресу: Ульяновская область, р.п. Майна, ул. Советская, 16	Стадия	Лист	Листов
Разраб.		Климушкин					Р		
Проверил		Тимофеев							
Н.контр.		Борисов				Система телевизионного наблюдения. План 2-го этажа	ООО "СБ Проект" г. Таганрог		