


План подвала

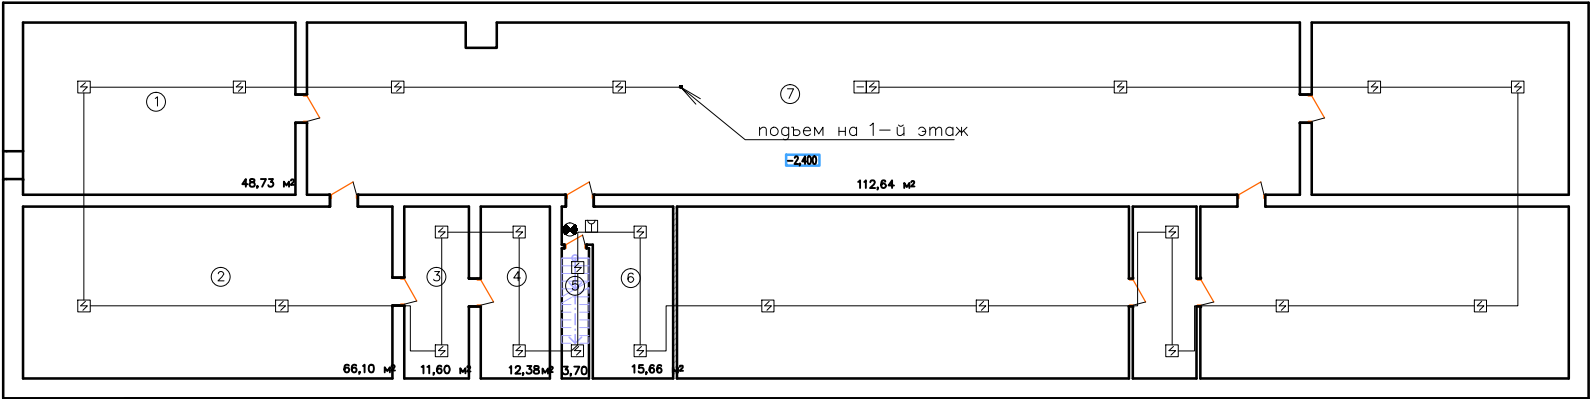

Условные обозначения

- ☒ извещатель пожарный дымовой
- ☒ извещатель пожарный ручной
- ☐ устройство шлейфовое контрольное
- ⊗ световой указатель "Выход"

						План-схема			
						Отдел N 22 УФК по Ульяновской области г.Ульяновск пр.Сиреневый, 11			
Разработал	Мальковский					Ремонт пожарной сигнализации	Стадия	Лист	Листов
Проверил								3	
						План подвала	УФК по Ульяновской области		