



Фрагмент плана 3-го этажа

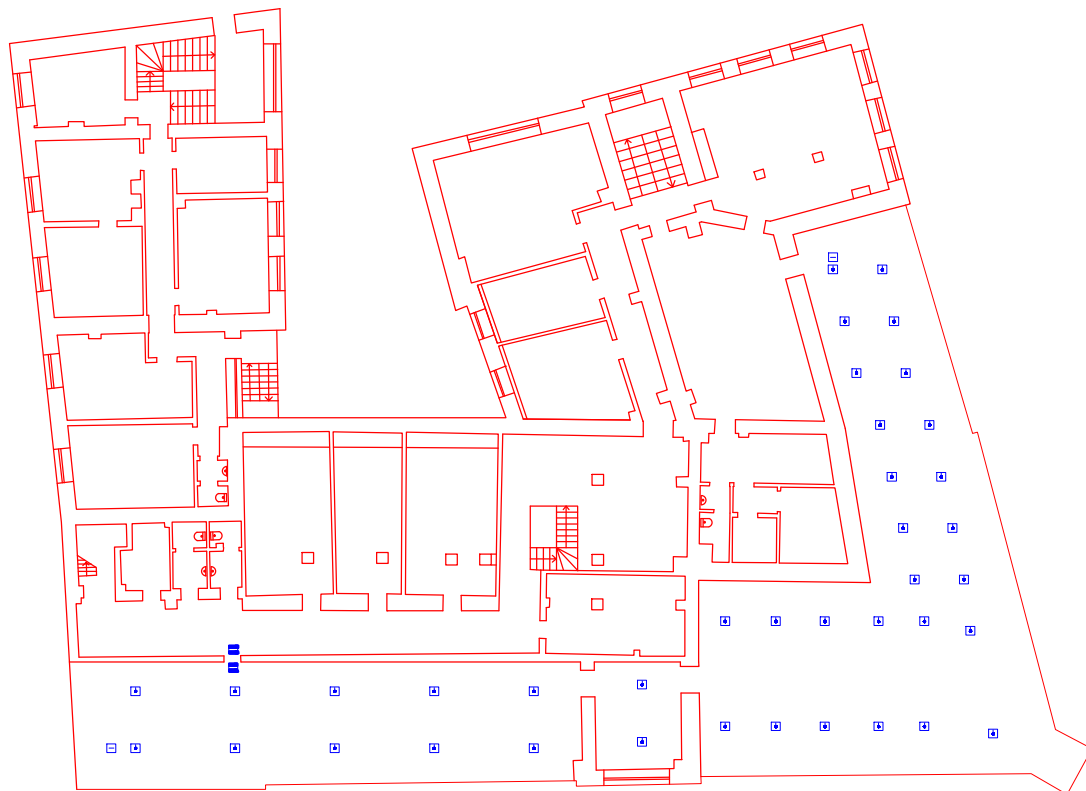

Условные обозначения

- извещатель пожарный тепловый
- извещатель охранной магнитно-контактный
- устройство шлейфовое контрольное

						План-схема		
						Управление Федерального казначейства по Ульяновской области г.Ульяновск, ул. Гончарова, 50/1		
						Стадия	Лист	Листов
Разраб.					Ремонт системы пожарной сигнализации		1	
Проверил								
					Фрагмент плана 3-го этажа (чердак)			
Н.контр.								