



План 1-го этажа

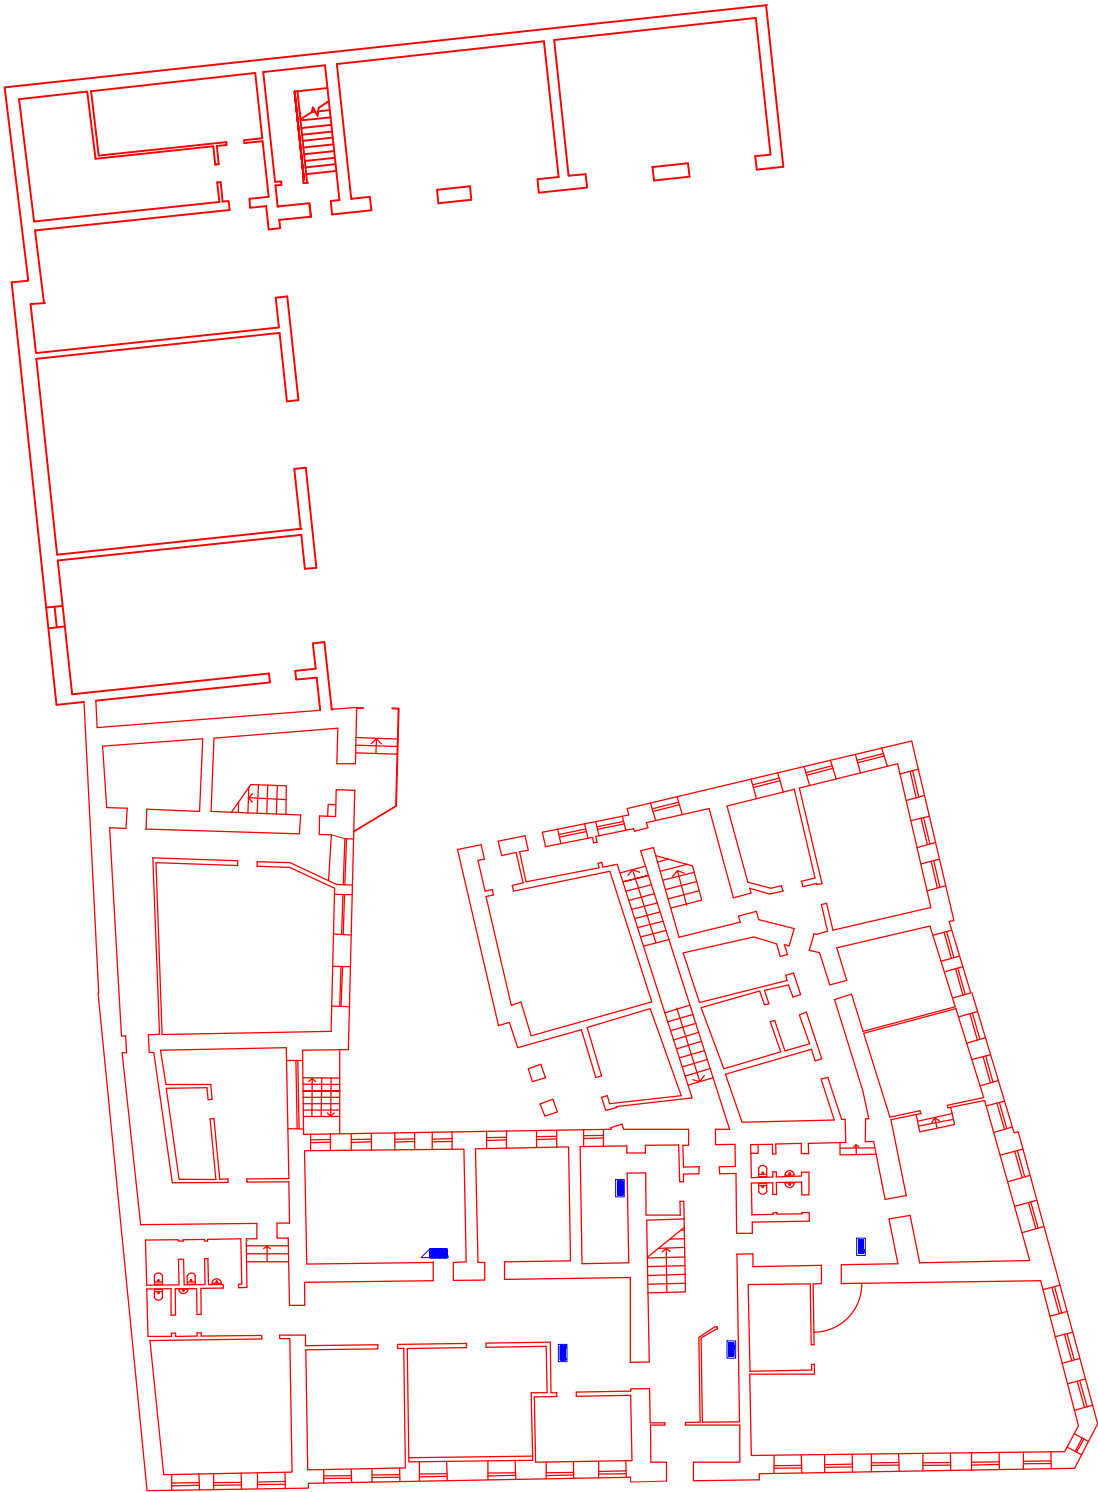

Условные обозначения см. на 1 листе

						План-схема			
						Управление Федерального казначейства по Ульяновской области г.Ульяновск, ул. Гончарова, 50/1			
						Ремонт системы и оборудования контроля управления доступом	Стадия	Лист	Листов
Разраб.								2	
Проверил						План 1-го этажа			
Н.контр.									