
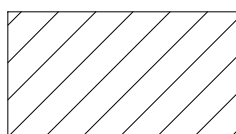


План 1-го этажа

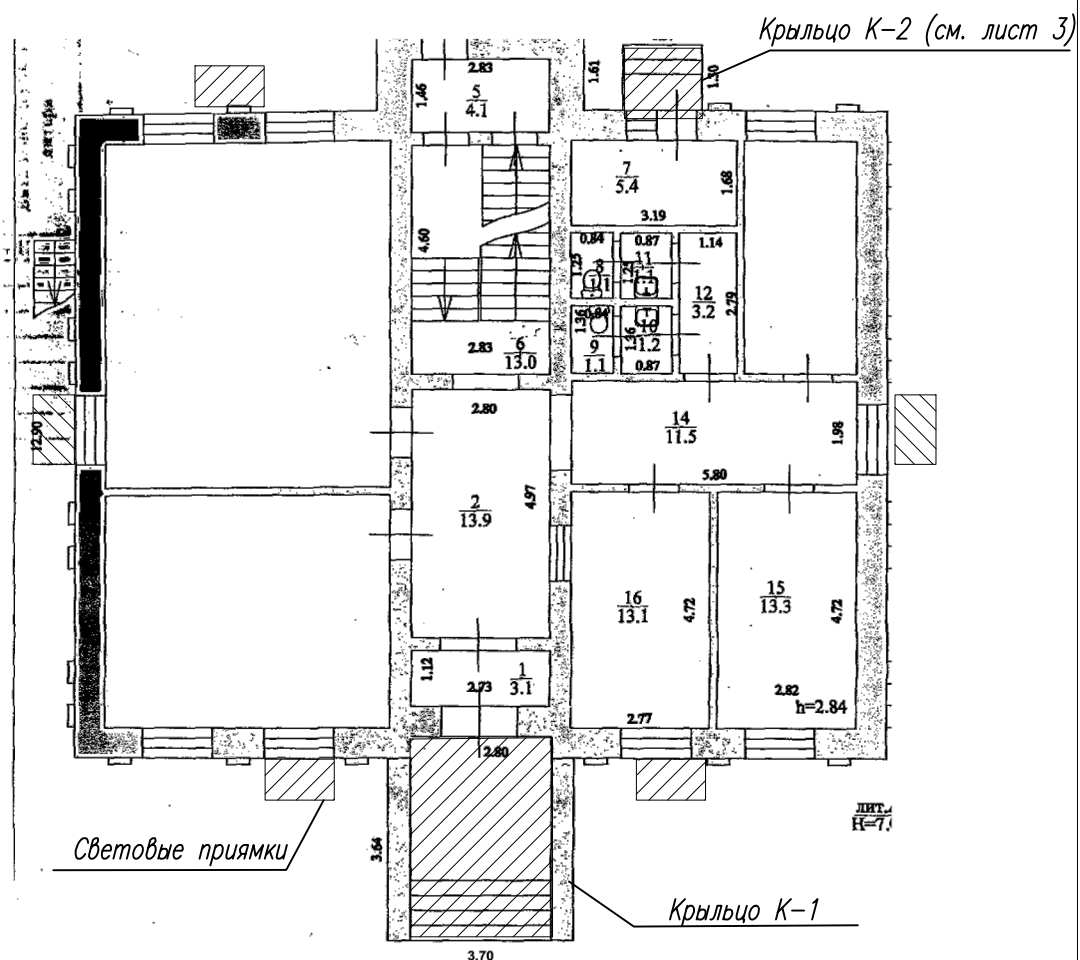

Ремонтируемые помещения и объекты

Примечание:

Ремонт цоколя по всему периметру здания

						ПЛАН-СХЕМА		
						Отдел N 2 Управления Федерального казначейства по Ульяновской области Ульяновская область, р.п.Базарный Сызган, ул. Советская, дом 61		
						Капитальный ремонт цоколя и крыльца	Стадия	Лист
								Листов
Разраб.								1
Проверил								
						План 1-го этажа		
Н.контр.								