


План 2-го этажа

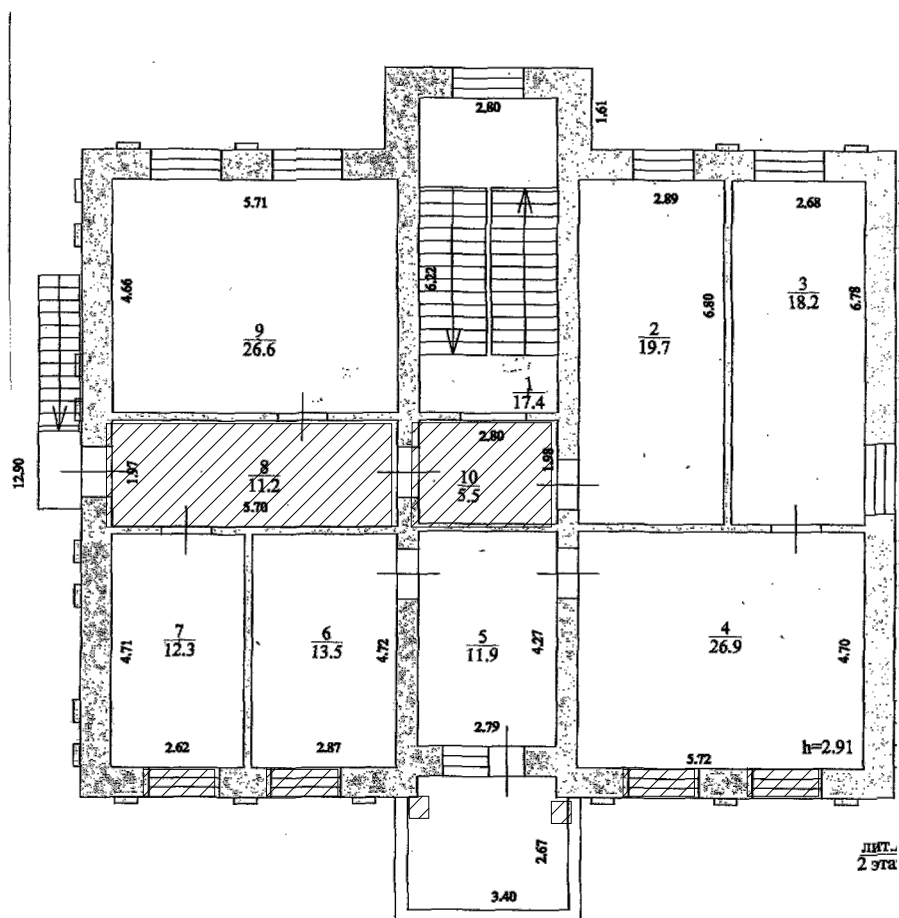

Ремонтируемые помещения и объекты

						ПЛАН-СХЕМА		
						Отдел N 2 Управления Федерального казначейства по Ульяновской области Ульяновская область, р.п.Базарный Сызган, ул. Советская, дом 61		
						Капитальный ремонт цоколя и крыльца		
Разраб.						Стадия	Лист	Листов
Проверил							2	
						План 2-го этажа		
Н.контр.								