







A048AA73


B520EA73



Советский 1А





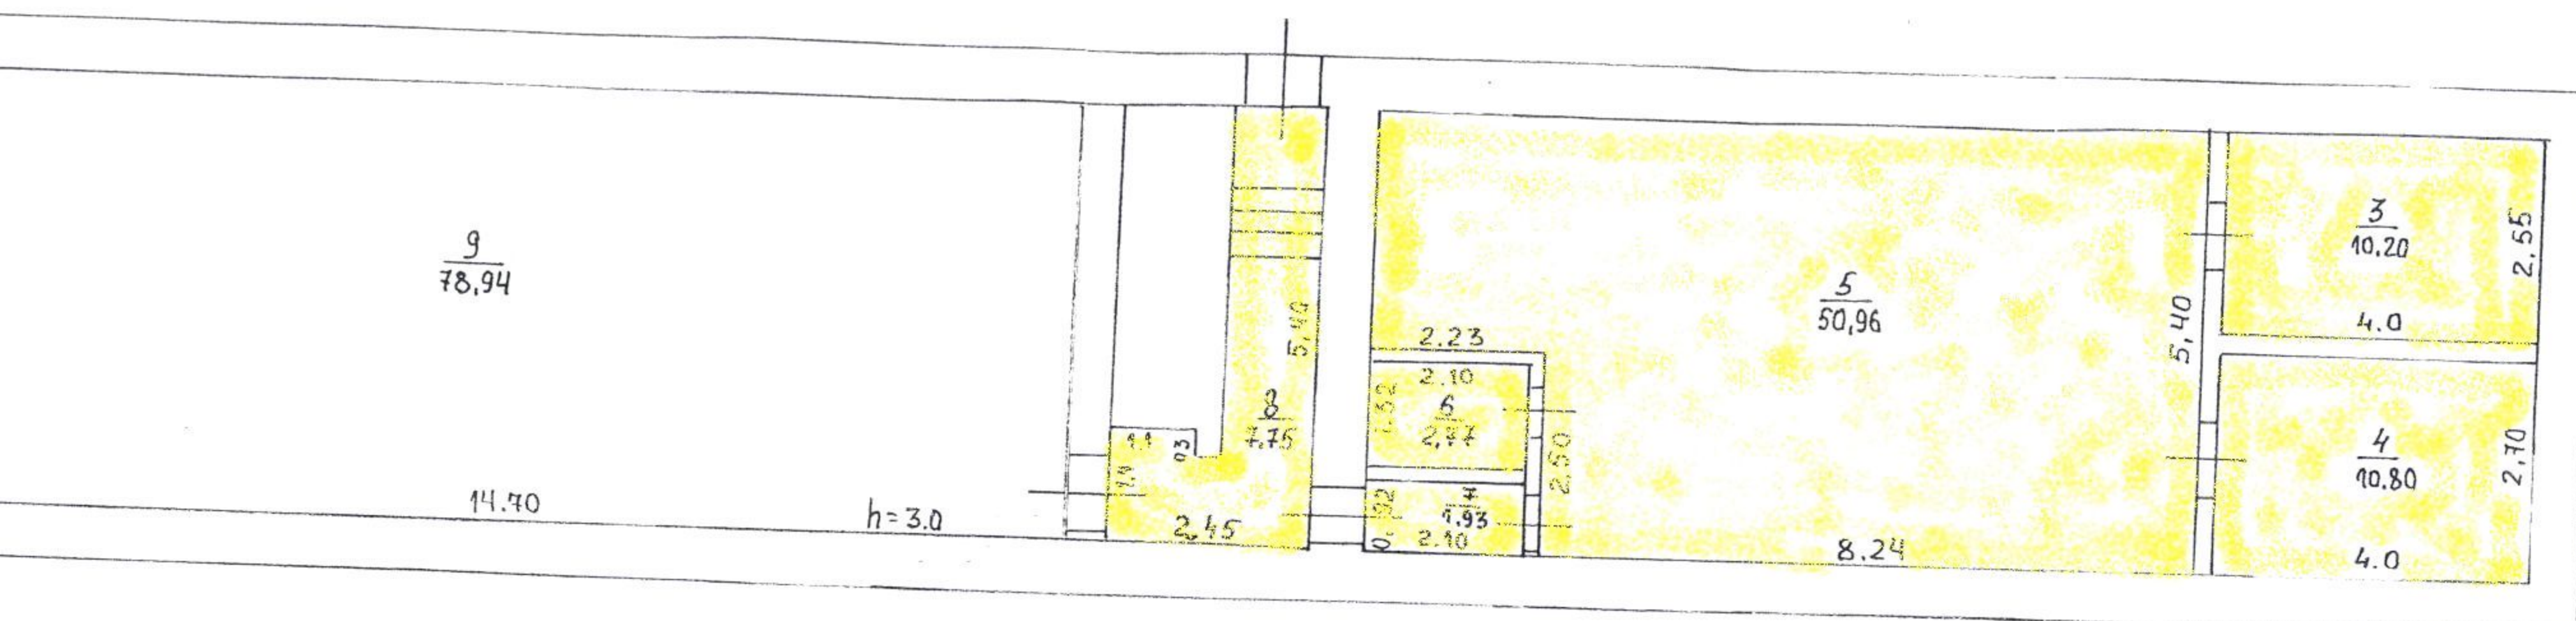


Лит А  
ПОВВАЛ

Примечание: Цветом выделены помещения Отдела №1 УФК по Ульяновской области

354  
 кв. Советский 1А  
 02.10.06  
 Сорокина ИЦ С  
 Е.А.Шукшина ГИ



Примечание: Цветом выделены помещения Отдела №1 УФС по Ульяновской области

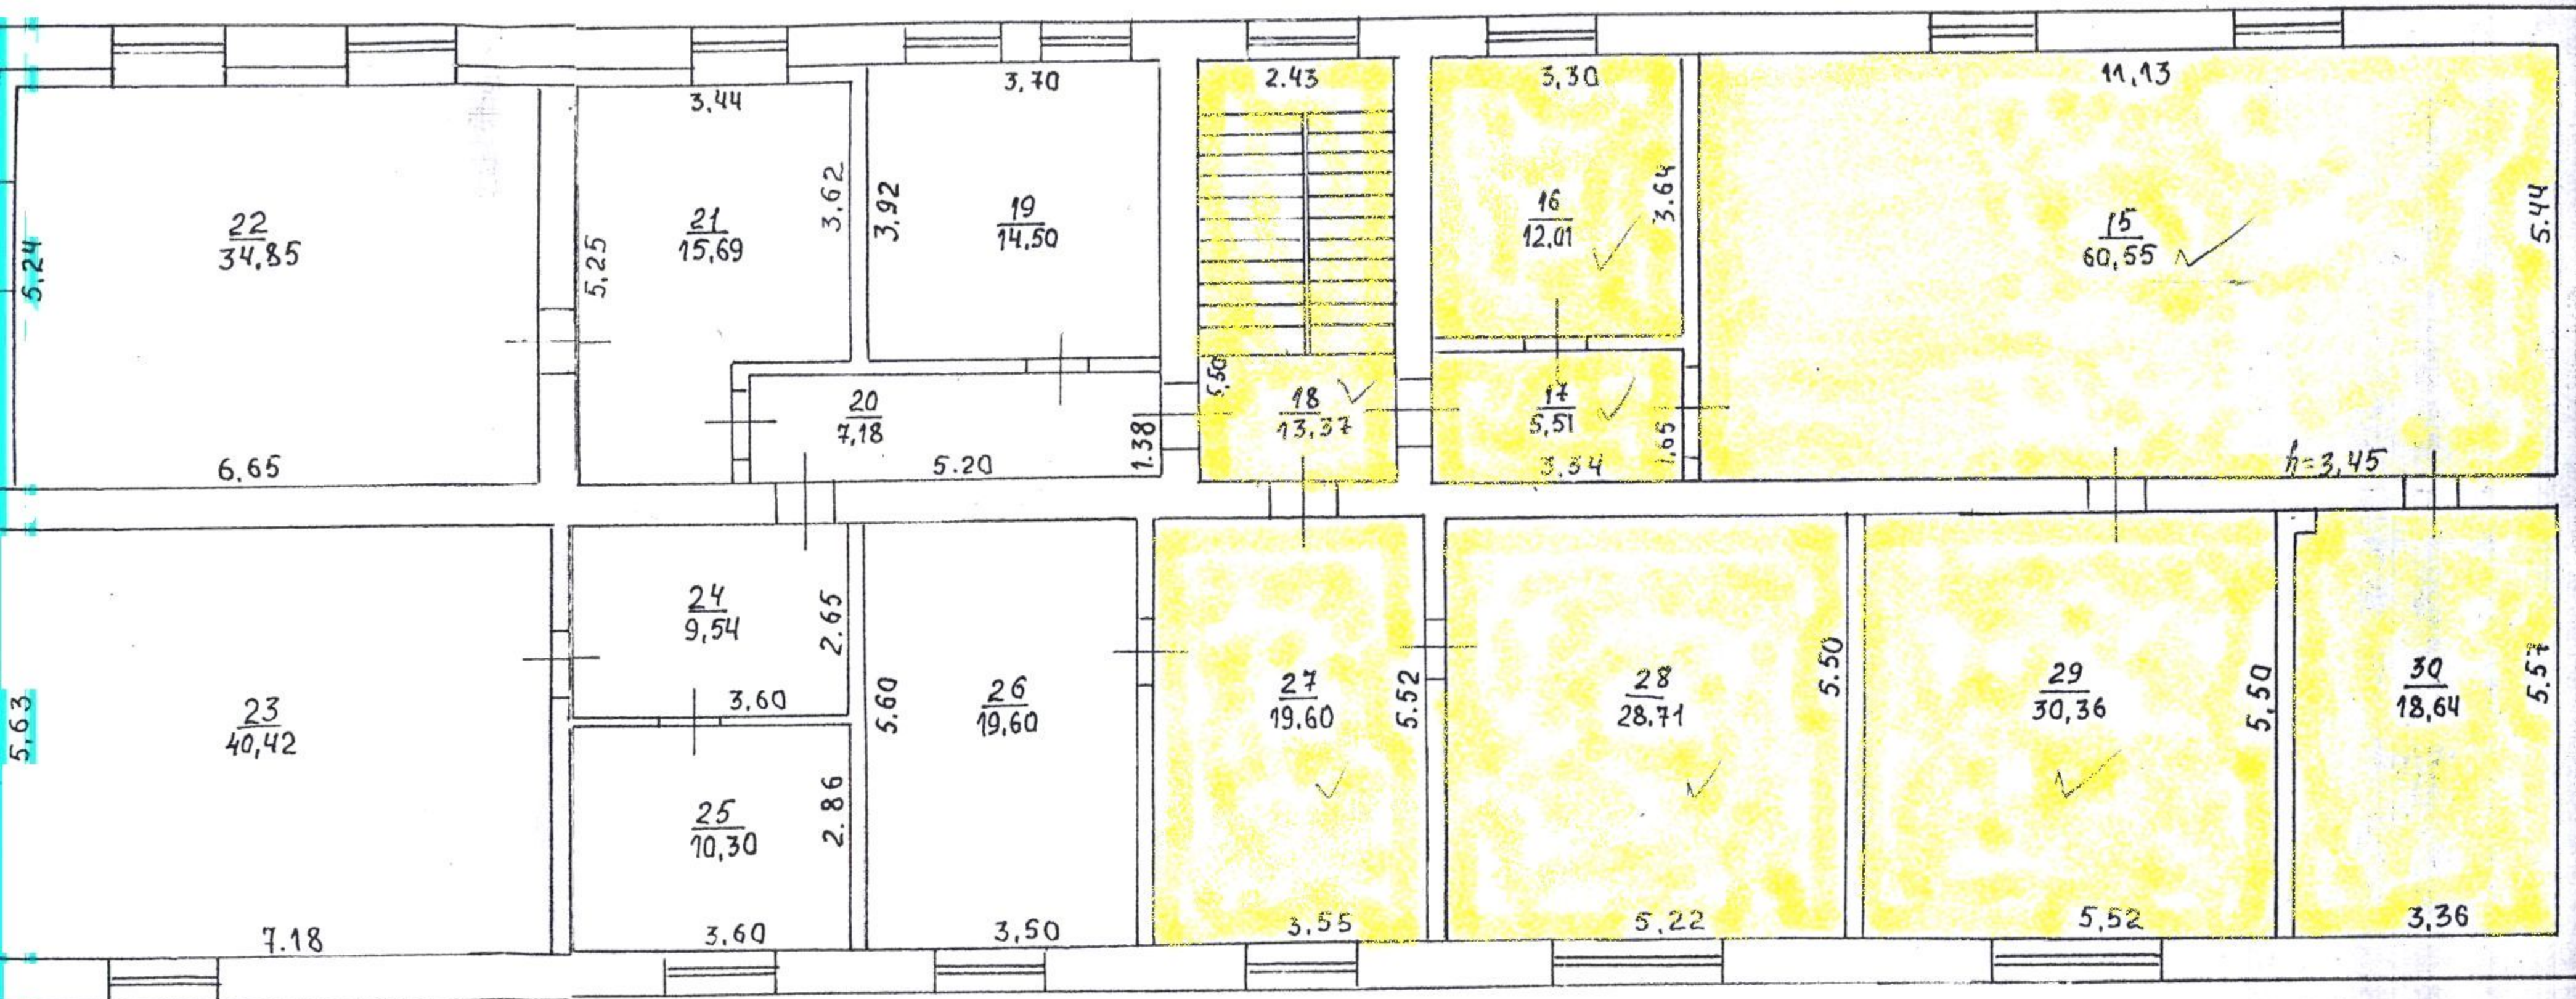

Лит А  
2 этаж

Примечание: Цветом выделены помещения Отдела №1 УФК по Ульяновской области

Ульяновское областное государственное унитарное предприятие «Бюро технической инвентаризации»	Инд. № 3547
К-л Советский № 1А	Масштаб 1:100
Фамилия И.О.	Подпись
02.10.06	Сорокина НЧ
	Батылкина ТИ
	Батылкина ТИ