


Существующая площадка
(частичная разборка)
Проектируемый пандус

Существующая площадка
(частичная разборка)
Проектируемый пандус

Проектируемый витраж проф. ПВХ
одинарный стеклопакет матовый
Проектируемый дверной блок ДПВК
ОП 21-10 ПВХ качающ.






5140

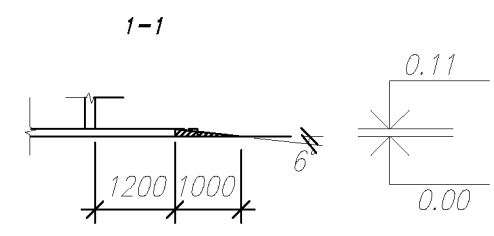

Инв. N подл.	
Погр. и дата	
Взам. инв. N	

План-схема			
Отдел N21 Управления Федерального казначейства по Ульяновской области Ульяновская область, г.Димитровград, ул. Куйбышева, 210а			
Разработал Мальковский	Проверил	Стадия	Лист
		Капитальный ремонт здания	1
Фрагмент плана 1-го этажа		УФК по Ульяновской области	

Формат А3

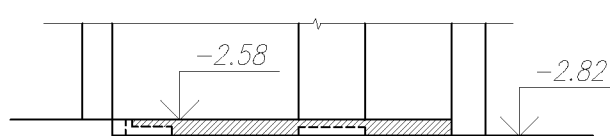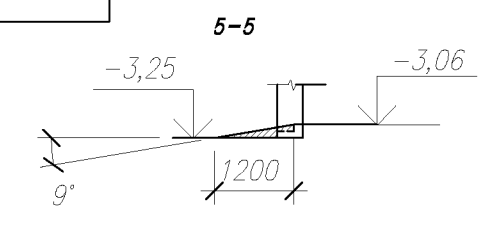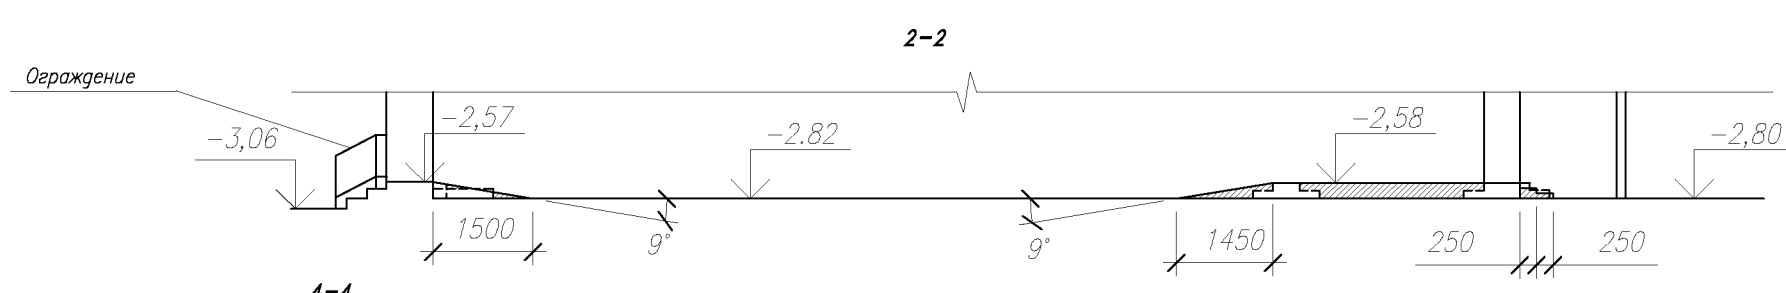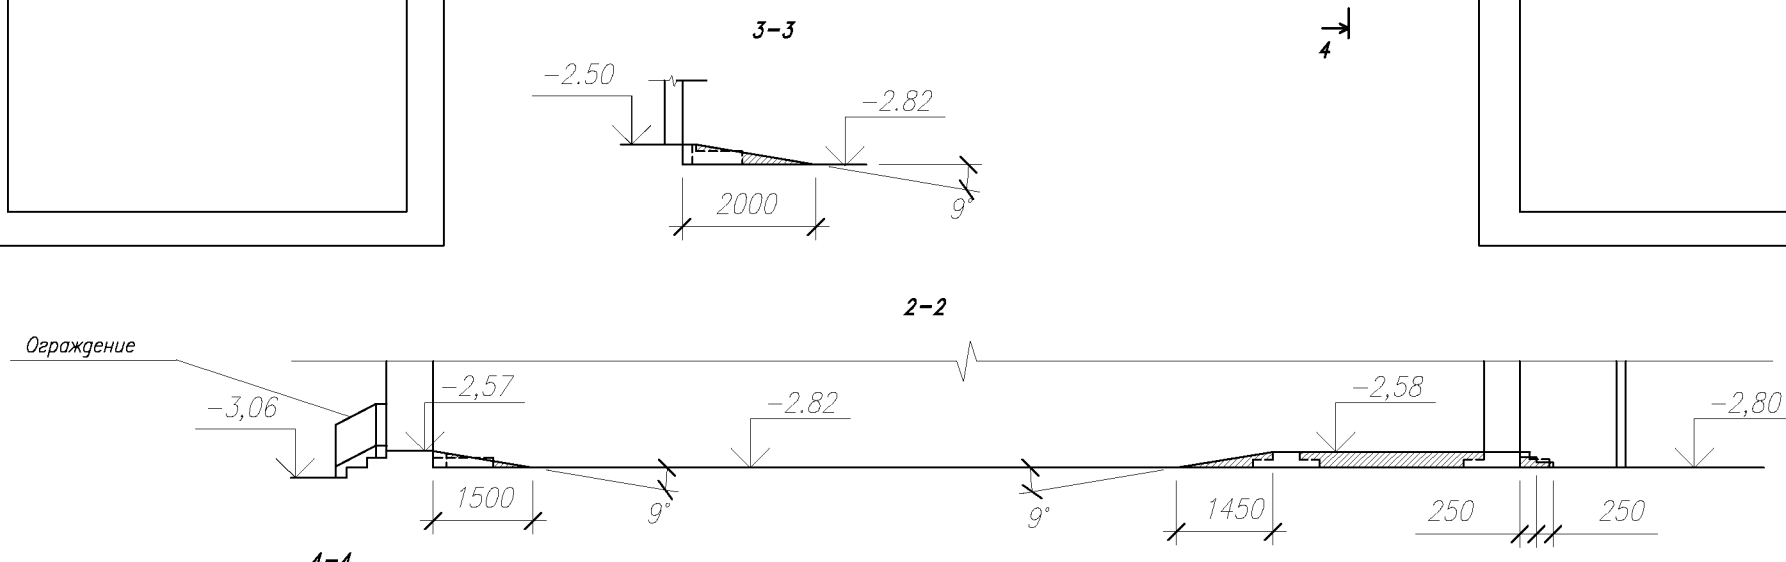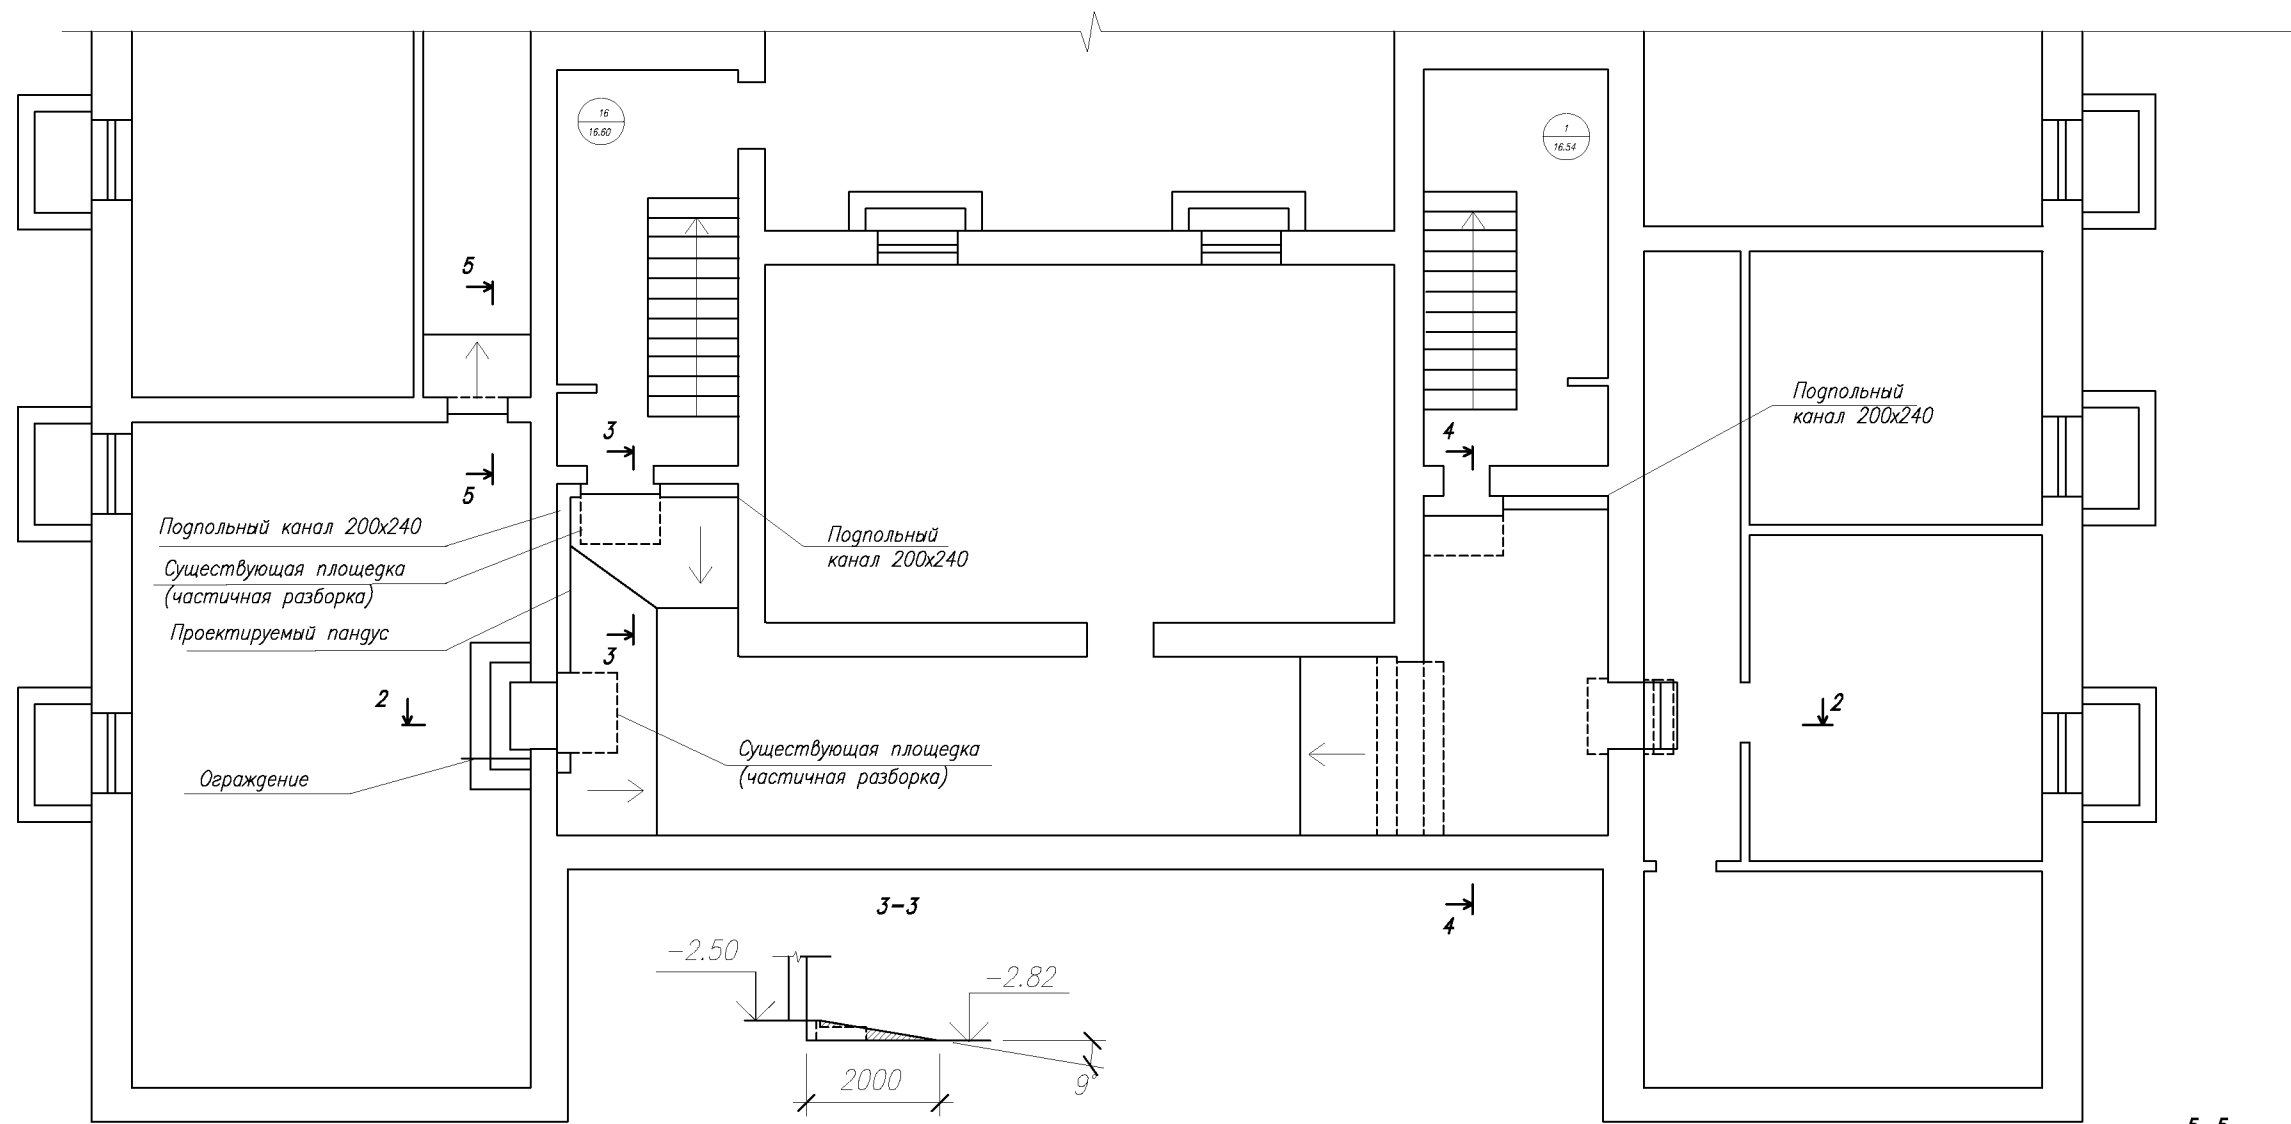


Керамическая плитка
 Бетонная стяжка - 30 мм
 Бетонная подготовка - 100 мм
 Песчаная засыпка - 110 мм
 Существующий пол

Взам. инв. N
Погр. и дата
Инв. N подл.

План-схема			
Отдел N21 Управления Федерального казначейства по Ульяновской области Ульяновская область, г.Димитровград, ул. Куйбышева, 210а			
Разработал <i>Мальковский</i> Проверил	Капитальный ремонт здания	Стадия	Лист
		2	Листов
Фрагмент плана подвала		УФК по Ульяновской области	

Формат А3

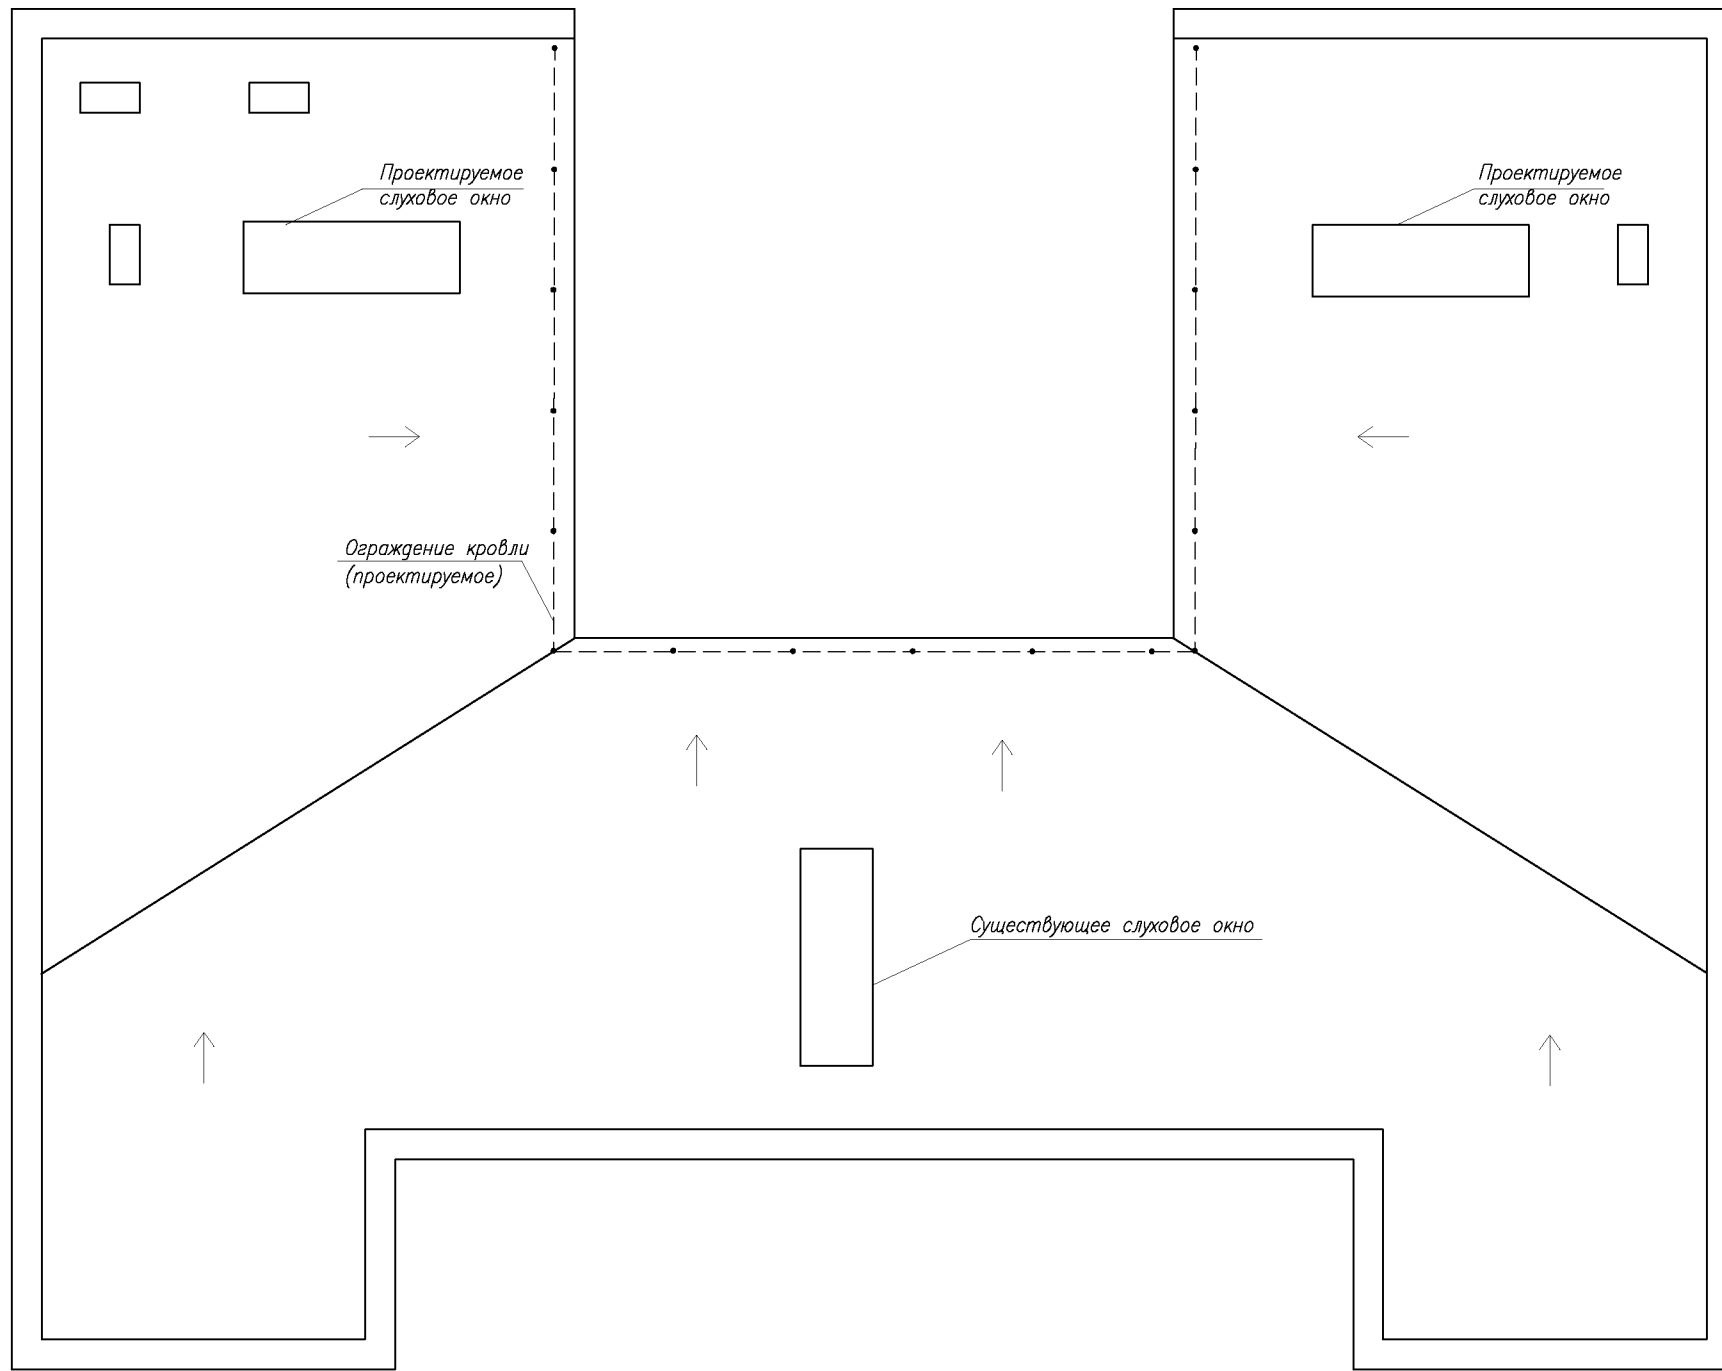

Инв. N подл.	Погр. и дата	Взам. инв. N
--------------	--------------	--------------

						План-схема			
						Отдел N21 Управления Федерального казначейства по Ульяновской области Ульяновская область, г.Димитровград, ул. Куйбышева, 210а			
						Капитальный ремонт здания	Стадия	Лист	Листов
					Разработал Мальковский			3	
					Проверил				
						Фрагмент плана кровли		УФК по Ульяновской области	
									Формат А3