


Фрагмент плана

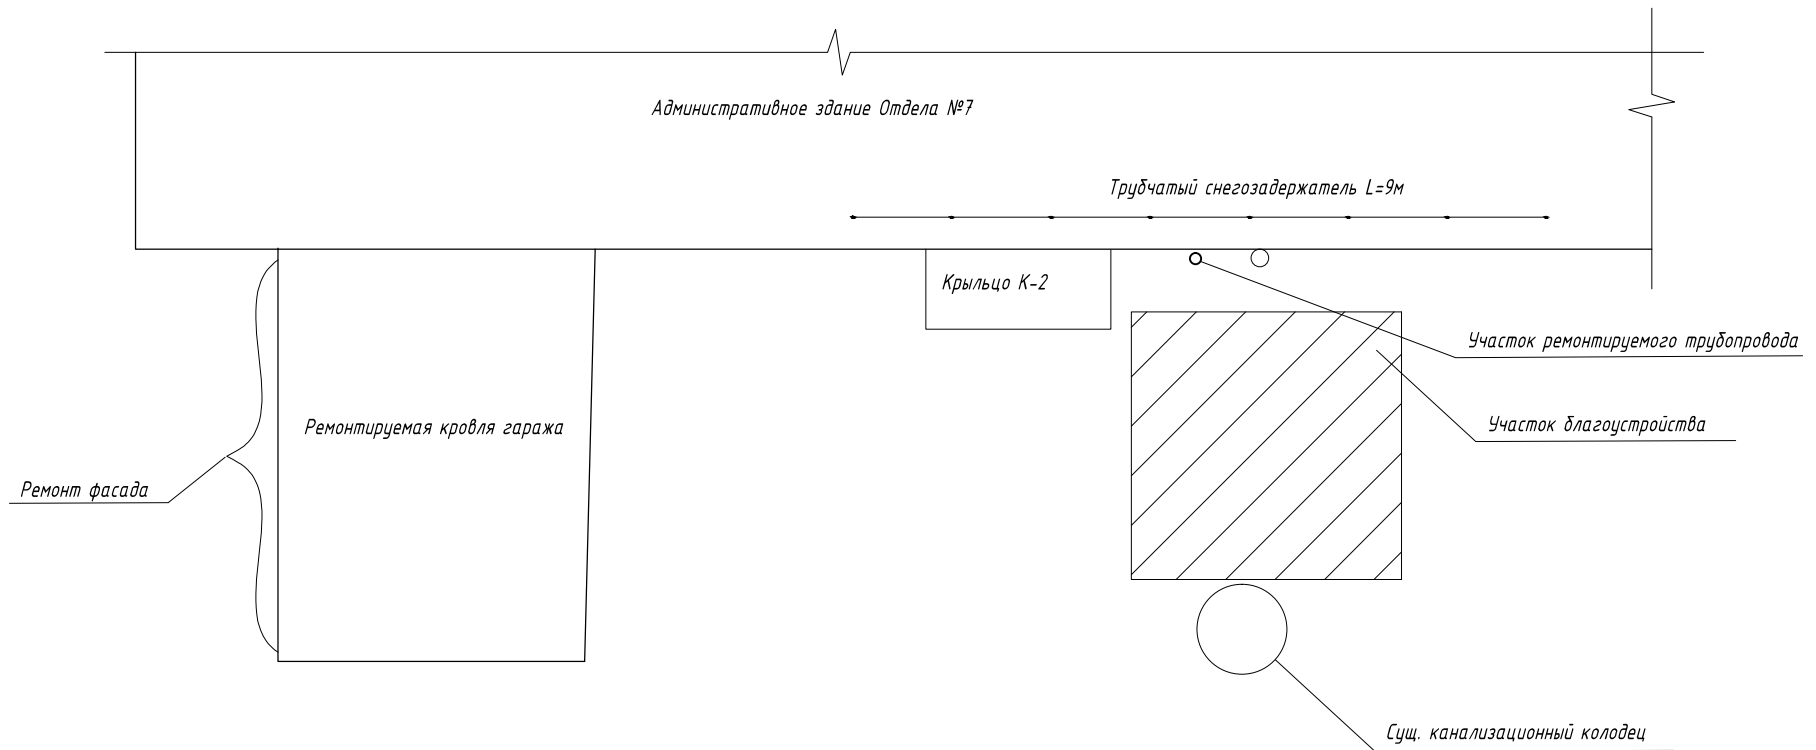

						План-схема			
						Отдел N7 УФК по Ульяновской области			
						Ульяновская область, р.п. Кузоватово, ул. Заводская, 20			
Разработал	Мальковский					Ремонт кровли и благоустройство	Стадия	Лист	Листов
Проверил								2	
						Фрагмент плана	УФК		
							по Ульяновской области		