
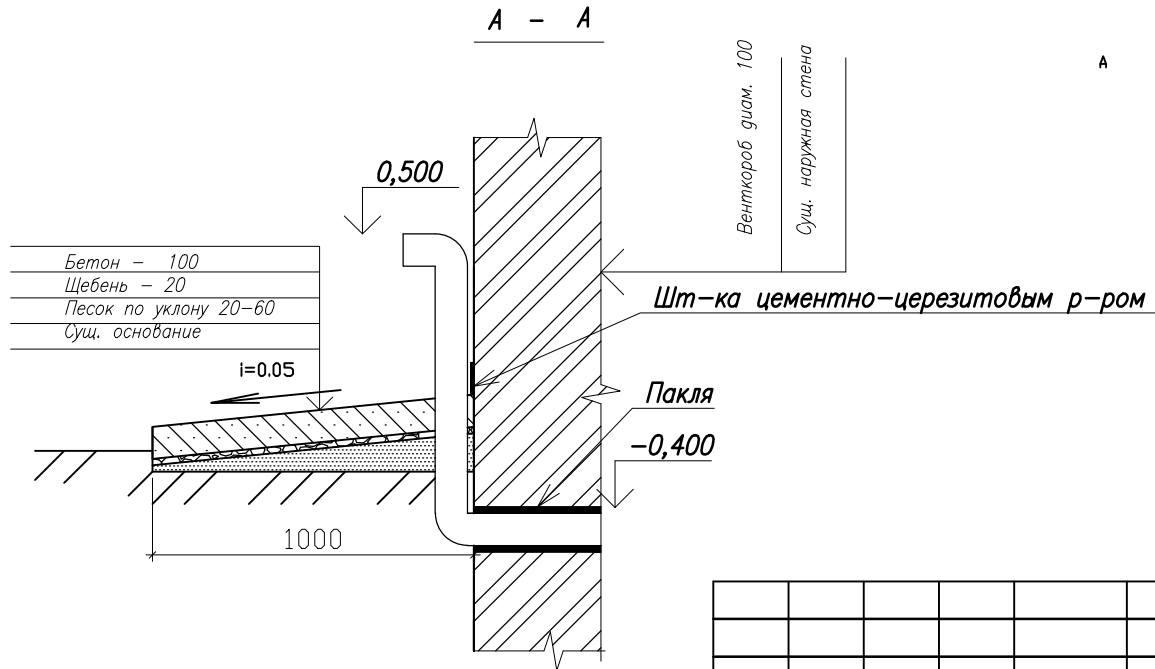


План

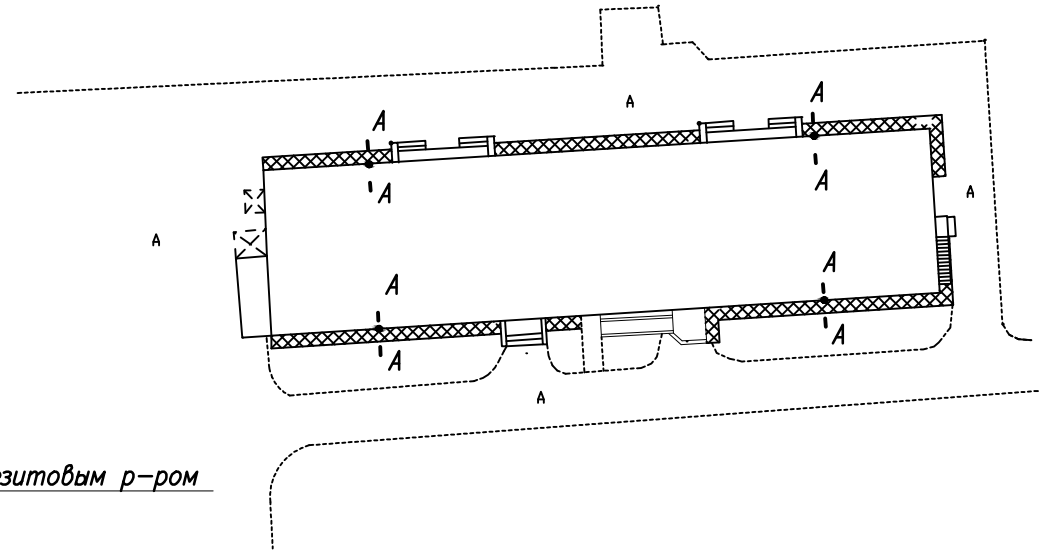

План-схема

Отдел N 22 УФК по Ульяновской области г.Ульяновск  
пр.Сиреневый, 11

Разработал Мальковский *[Signature]*  
Проверил

Текущий ремонт фундаментов и  
цокольной части стен

Стадия	Лист	Листов
--------	------	--------

1

План

УФК  
по Ульяновской области