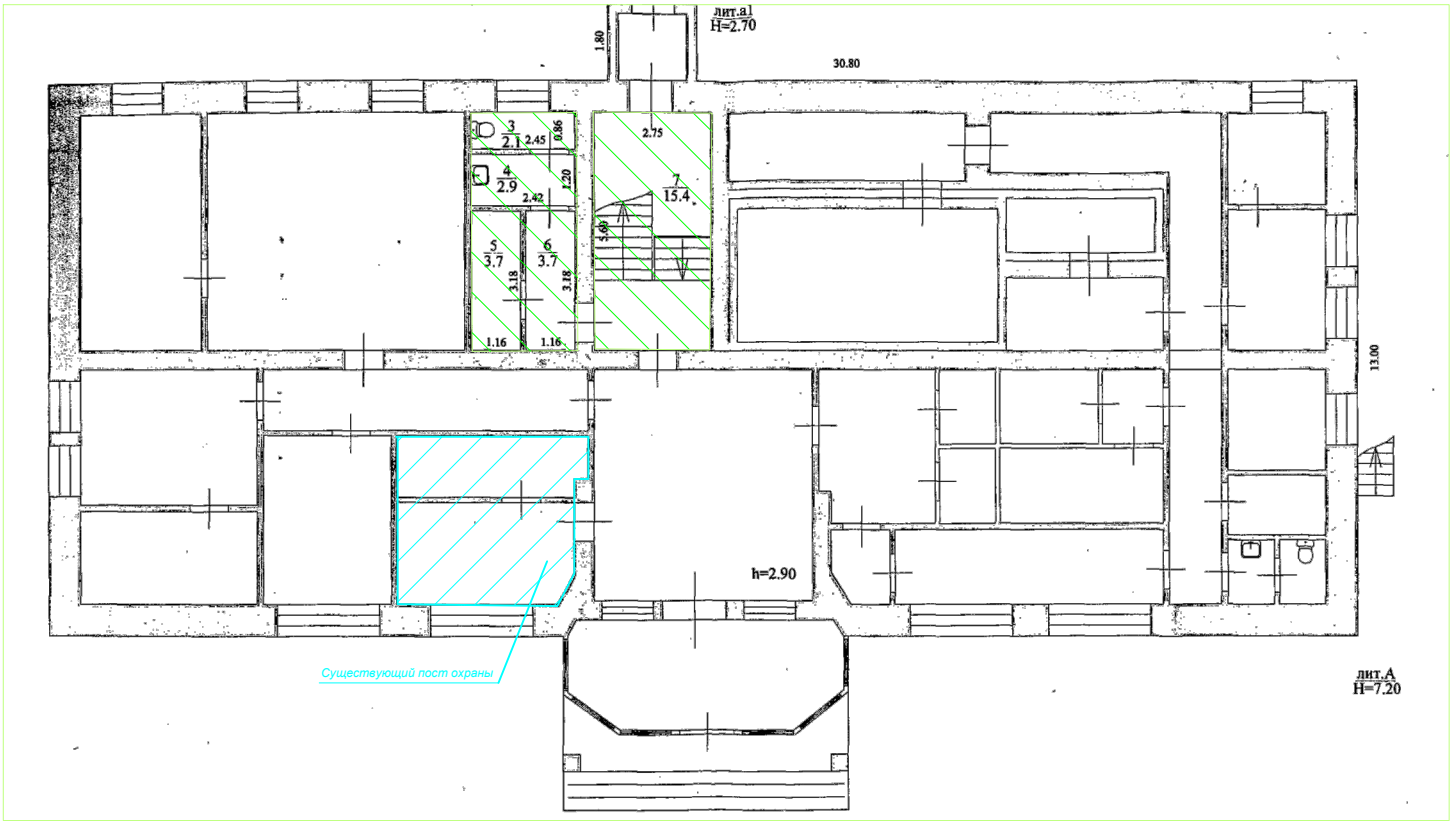

Охраняемые помещения

Проектом предусмотреть охранное видеонаблюдение в помещениях первого этажа

						План–схема		
						Перенос постов охраны зданий отделов УФК по Ульяновской области		
Изм.	Кол.уч.	Лист	Nдок	Подпись	Дата			
Разраб.		Мальковский				Отдел №8 УФК по Ульяновской области по адресу: Ульяновская облать, р.п.Майна, ул. Советская, д.16	Стадия	Лист 2 / Листов
Пров.								
						План 1–го этажа	УФК по Ульяновской области	