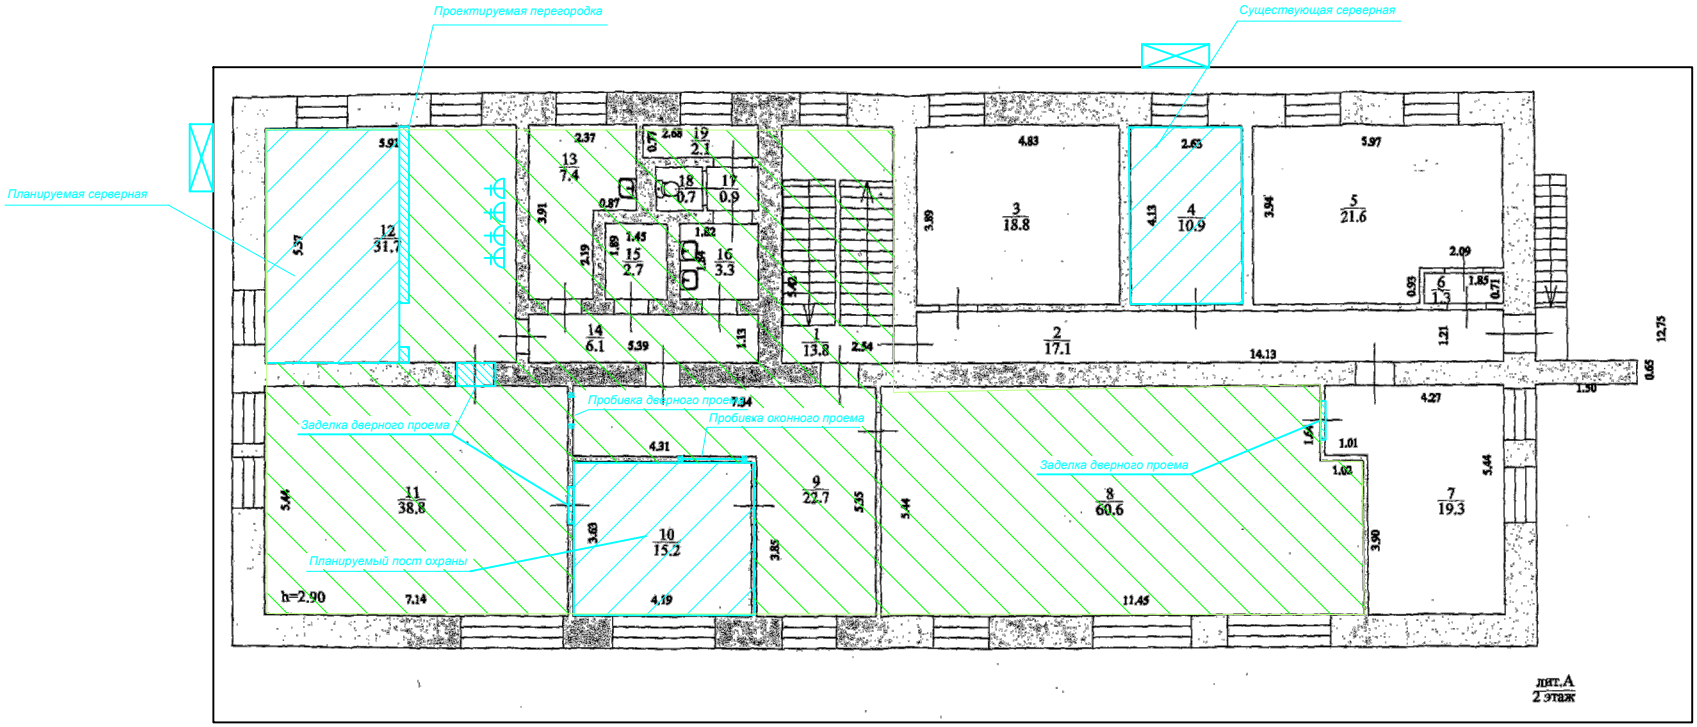

Проектом предусмотреть перенос серверного оборудования и кондиционеров

Охраняемые помещения

Проектируемые информационные и электрические розетки компьютерной группы

Перенос сущ. кондиционеров

Изм.	Кол.уч.	Лист	Nдок	Подпись	Дата
Разраб.		Мальковский			
Пров.					

План–схема

Перенос постов охраны зданий отделов УФК по Ульяновской области

Отдел №16 УФК по Ульяновской области по адресу: Ульяновская область, р.п. Старая Майна, ул. Революционная, д.81

Стадия	Лист	Листов
	2	

План 2–го этажа

УФК по Ульяновской области