



# Деталь устройства водоотводящего лотка

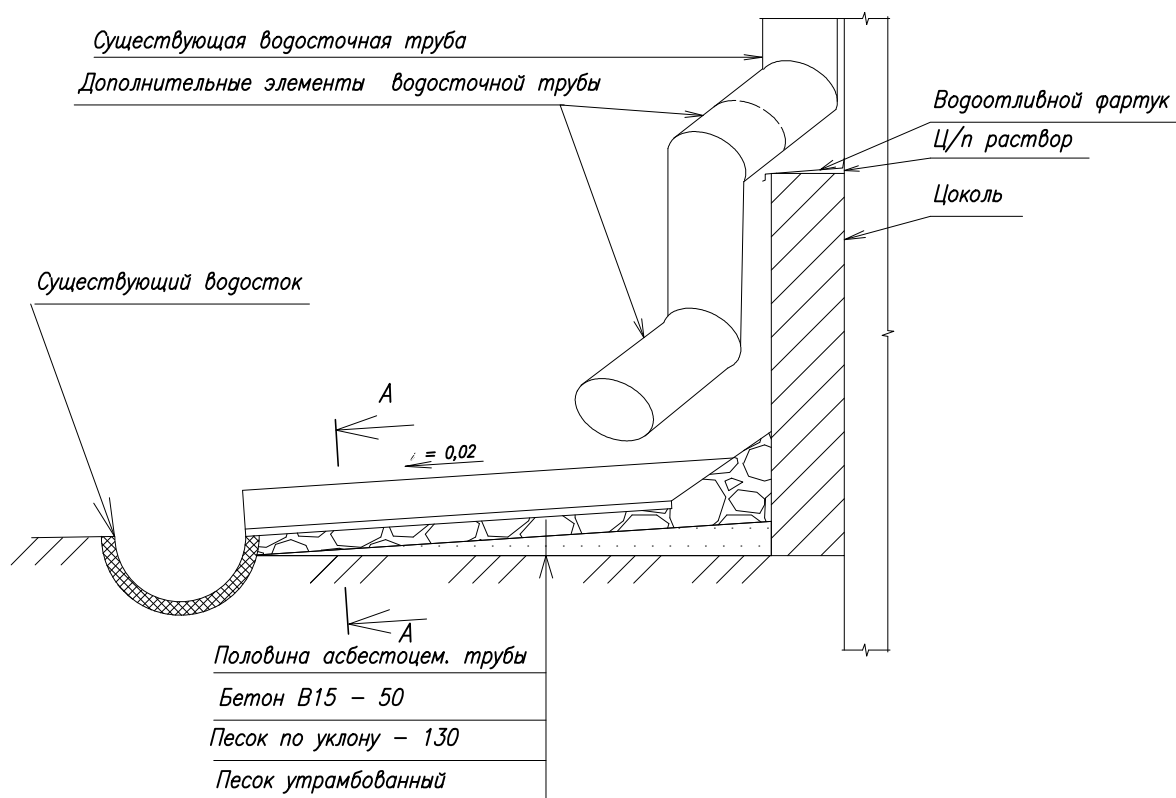

А – А

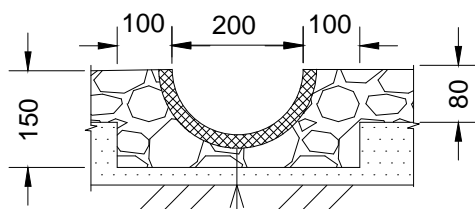

Половина асбестоцем. трубы

Бетон В15 – 80

Песок по уклону – 130

Песок утрамбованный

## Примечание:

Водоотводящие лотки выполнить из половины асбестоцементной трубы диаметром 200 мм. Длину лотков уточнить по месту для обеспечения отвода осадков от цоколя здания.

						ПЛАН-СХЕМА			
						Отдел N 2 Управления Федерального казначейства по Ульяновской области			
						Ульяновская область, р.п.Базарный Сызган, ул. Советская, дом 61			
						Текущий ремонт помещений	Стадия	Лист	Листов
Разраб.								5	
Проверил						Деталь устройства водоотводящего лотка			
Н.контр.									