


План гаража

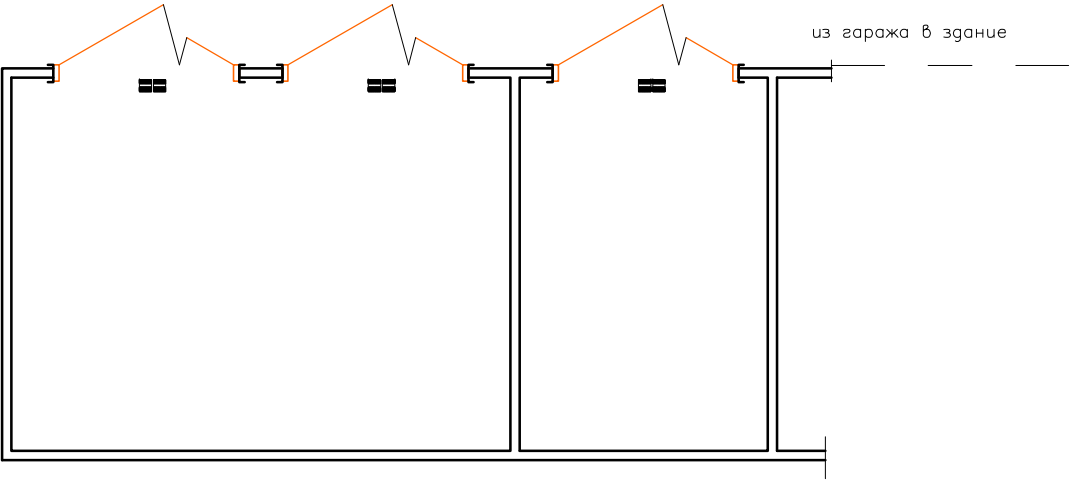

Условные обозначения

■ извещатель охранной магнитокантактный

						План-схема		
						Отдел N 22 УФК по Ульяновской области г.Ульяновск пр.Сиреневый, 11		
Разработал	Мальковский							
Проверил						Ремонт системы и оборудования охранной сигнализации	Стадия	Лист
								2
						План гаража	УФК по Ульяновской области	