






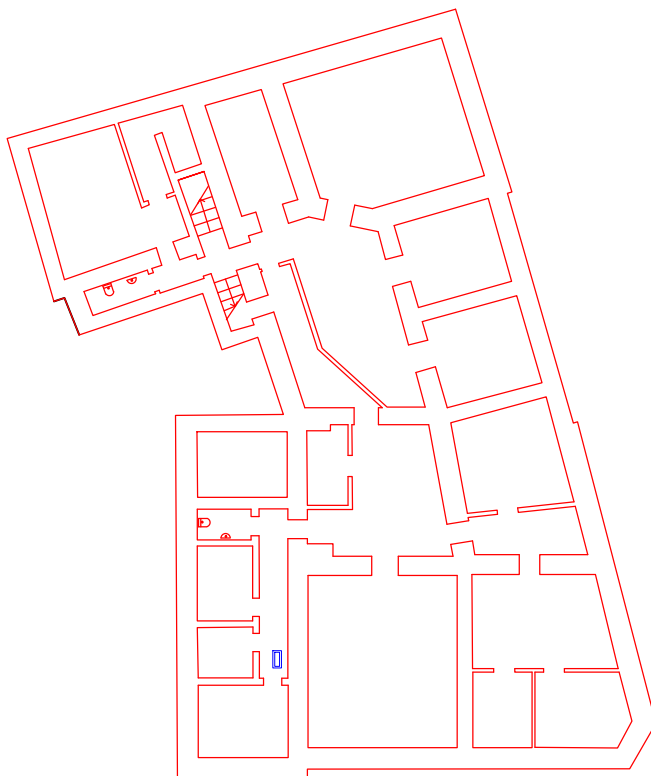

План подвала



Условные обозначения

-  считыватель без клавиатуры
-  считыватель с клавиатурой
-  контроллер доступа
-  кнопка выхода
-  замок электромеханический

						План-схема			
						Управление Федерального казначейства по Ульяновской области г.Ульяновск, ул. Гончарова, 50/1			
						Ремонт системы и оборудования контроля управления доступом	Стадия	Лист	Листов
Разраб.								1	
Проверил									
						План подвала			
Н.контр.									