



План территории УФК

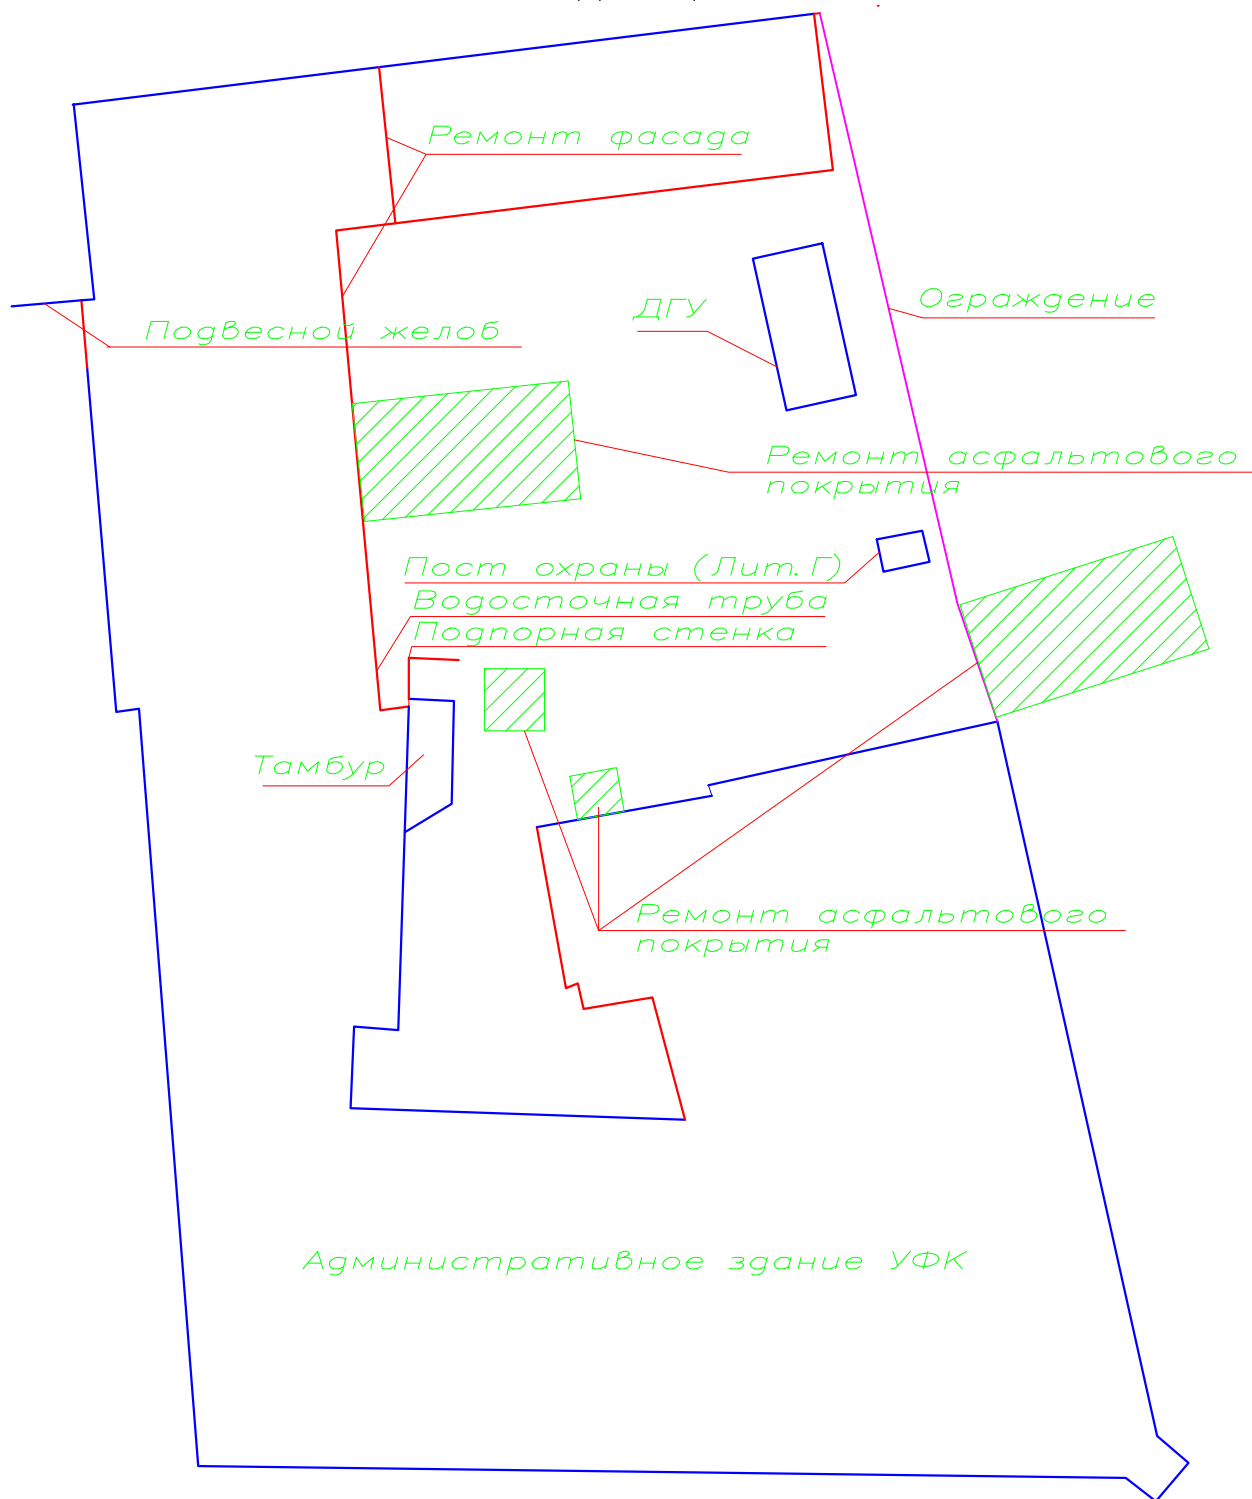

						План-схема			
						Управление Федерального казначейства по Ульяновской области г.Ульяновск, ул. Гончарова, 50/1			
						Текущий ремонт административного здания, поста охраны (лит.Г) и внутреннего двора УФК по Ульяновской области по адресу: г.Ульяновск, ул.Гончарова, 50/1	Стадия	Лист	Листов
Разраб.								1	
Проверил									
Н.контр.						План территории			