

КАДАСТРОВЫЙ ПАСПОРТ

Помещения

Лист № 1 , всего листов 2

Дата 19 апреля 2013 г.

Кадастровый номер: 73:15:040102:2229

Инвентарный номер (ранее присвоенный учетный номер) 12413

1. Описание объекта недвижимого имущества

1.1. Кадастровый номер здания (сооружения), в котором расположено помещение 73:15:040102:1754

1.2. Этаж (этажи), на котором расположено помещение: Этаж № 1

1.3. Общая площадь помещения: 104,1 кв.м

1.4.

Адрес (местоположение):

Субъект Российской Федерации	Ульяновская область	
Район	Старокулаткинский	
Муниципальное образование	Тип	—
	Наименование	—
Населенный пункт	Тип	рп
	Наименование	Старая Кулатка
Улица (проспект, переулок и т.д.)	Тип	ул
	Наименование	Кирова
Номер дома	133А	
Номер корпуса	—	
Номер строения	—	
Литера	—	
Номер помещения (квартиры)	—	
Иное описание местоположения	Ульяновская обл., р-н Старокулаткинский, р.п. Старая Кулатка, ул. Кирова, д. 133А, пом. 2-6,14-16	

1.5. Назначение помещения: нежилое

1.6. Вид жилого помещения в многоквартирном доме —

1.7. Кадастровый номер квартиры, в которой расположена комната

1.8. Номер помещения на поэтажном плане: 2-6, 14-16

1.9. Предыдущие кадастровые (условные) номера объекта недвижимого имущества:

1.10. Примечание:

Регистрационный номер кадастрового паспорта 73-02/2013-81964

1.11. Филиал ФГБУ "ФКП Росреестра" по Ульяновской области

(наименование организации)

инженер

(полное наименование должности)



Е. А. Беликова

(инициалы, фамилия)


КАДАСТРОВЫЙ ПАСПОРТ
Помещения

Лист № 2, всего листов 2

Кадастровый номер 73:15:040102:2229

Инвентарный номер (ранее присвоенный учетный номер) 12413

2. План расположения помещения на этаже

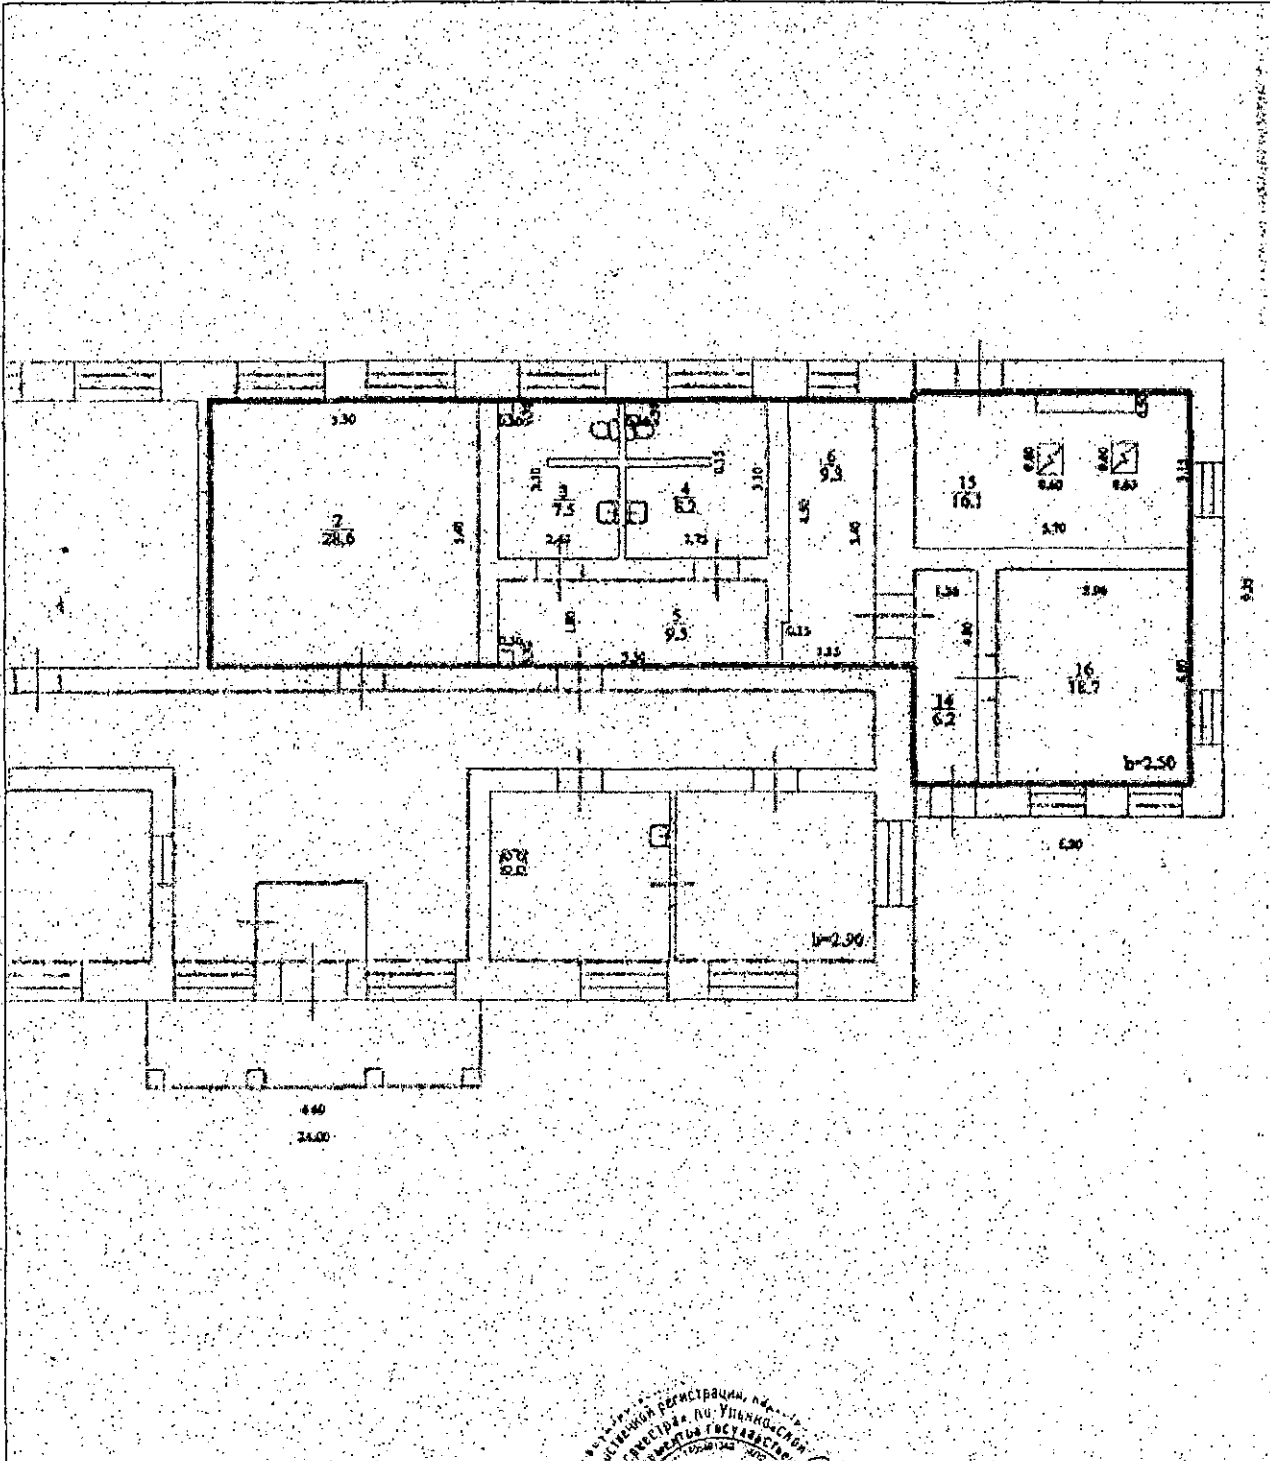

Масштаб 1:159

инженер

(полное наименование должности)



Е. А. Беликова

(инициалы, фамилия)