

14910

КАДАСТРОВЫЙ ПАСПОРТ

Помещения

Лист № 1 , всего листов 4

Дата 15 февраля 2013 г.

Кадастровый номер 73:17:040112:424

Инвентарный номер (ранее присвоенный учетный номер) \_\_\_\_\_

1. Описание объекта недвижимого имущества

1.1. Кадастровый номер здания (сооружения), в котором расположено помещение 73:17:040112:229

1.2. Этаж (этажи), на котором расположено помещение: Подвал № -, Этаж № 1, Этаж № 2

1.3. Общая площадь помещения: 389.6 кв.м

1.4

Адрес (местоположение):

Субъект Российской Федерации	Ульяновская область	
Район	Сурский	
Муниципальное образование	Тип	_____
	Наименование	_____
Населенный пункт	Тип	рп
	Наименование	Сурское
Улица (проспект, переулок и т.д.)	Тип	ул
	Наименование	Октябрьская
Номер дома	53Б	
Номер корпуса	_____	
Номер строения	_____	
Литера	_____	
Номер помещения (квартиры)	_____	
Иное описание местоположения	Ульяновская обл, р-н Сурский, рп Сурское, ул Октябрьская, д 53Б, подвал №1,2,3,4,5,6,7,8,9; 1 этаж №3,4,5,6,7,8,9,10,11,12,13,14; 2 этаж №1,2,3,4,5,6,7,8,9,10	

1.5. Назначение помещения: нежилое

1.6. Вид жилого помещения в многоквартирном доме \_\_\_\_\_

1.7. Кадастровый номер квартиры, в которой расположена комната \_\_\_\_\_

1.8. Номер помещения на поэтажном плане: нежилые помещения в подвале №1,2,3,4,5,6,7,8,9, нежилые помещения на 1 этаже №3,4,5,6,7,8,9,10,11,12,13,14, нежилые помещения на 2 этаже №1,2,3,4,5,6,7,8,9,10

1.9. Предыдущие кадастровые (условные) номера объекта недвижимого имущества: \_\_\_\_\_

1.10. Примечание:

Регистрационный номер кадастрового паспорта 73-02/2013-34224

1.11. Филиал ФГБУ "ФКП Росреестра" по Ульяновской области



инженер

(полное наименование должности)

Е. А. Беликова

(инициалы, фамилия)


**КАДАСТРОВЫЙ ПАСПОРТ  
Помещения**

Лист № 2 , всего листов 4

Кадастровый номер 73:17:040112:424

Инвентарный номер (ранее присвоенный учетный номер) \_\_\_\_\_

**2. План расположения помещения на этаже**

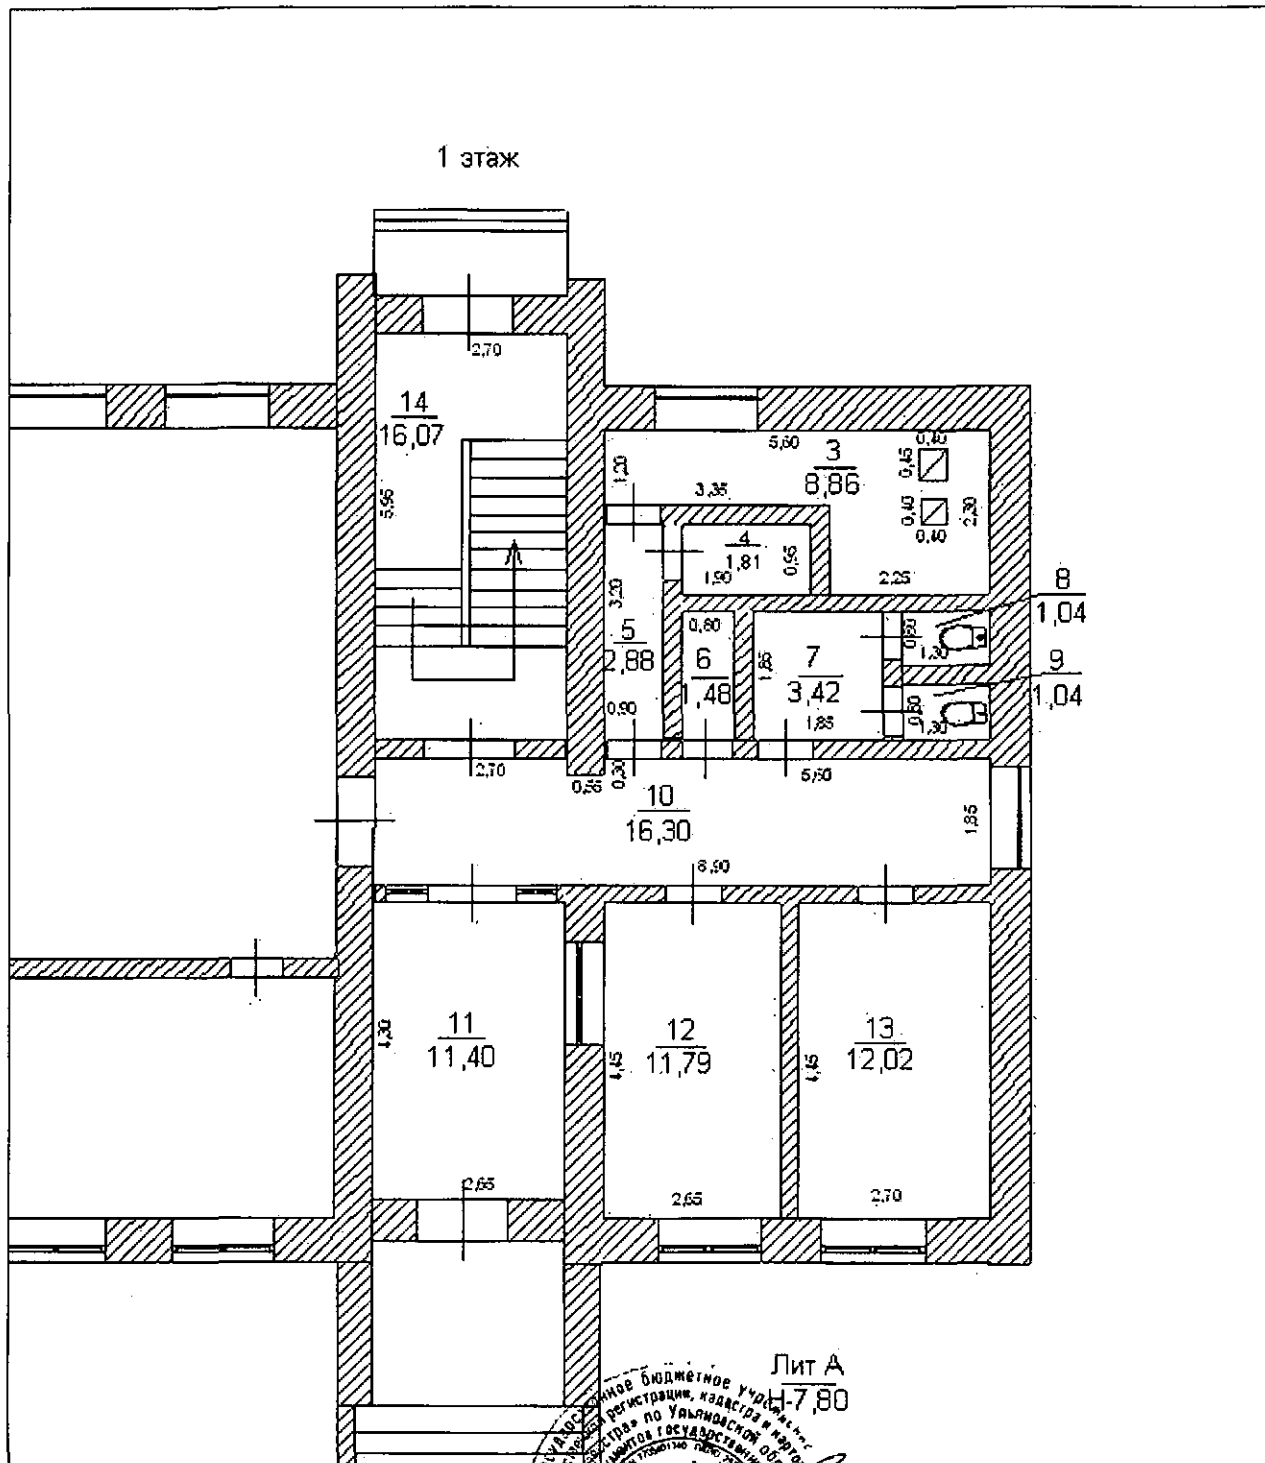

Масштаб 1:118

инженер

(полное наименование должности)



Е. А. Беликова

(инициалы, фамилия)


КАДАСТРОВЫЙ ПАСПОРТ  
Помещения

Лист № 3 , всего листов 4

Кадастровый номер 73:17:040112:424

Инвентарный номер (ранее присвоенный учетный номер) \_\_\_\_\_


2. План расположения помещения на этаже

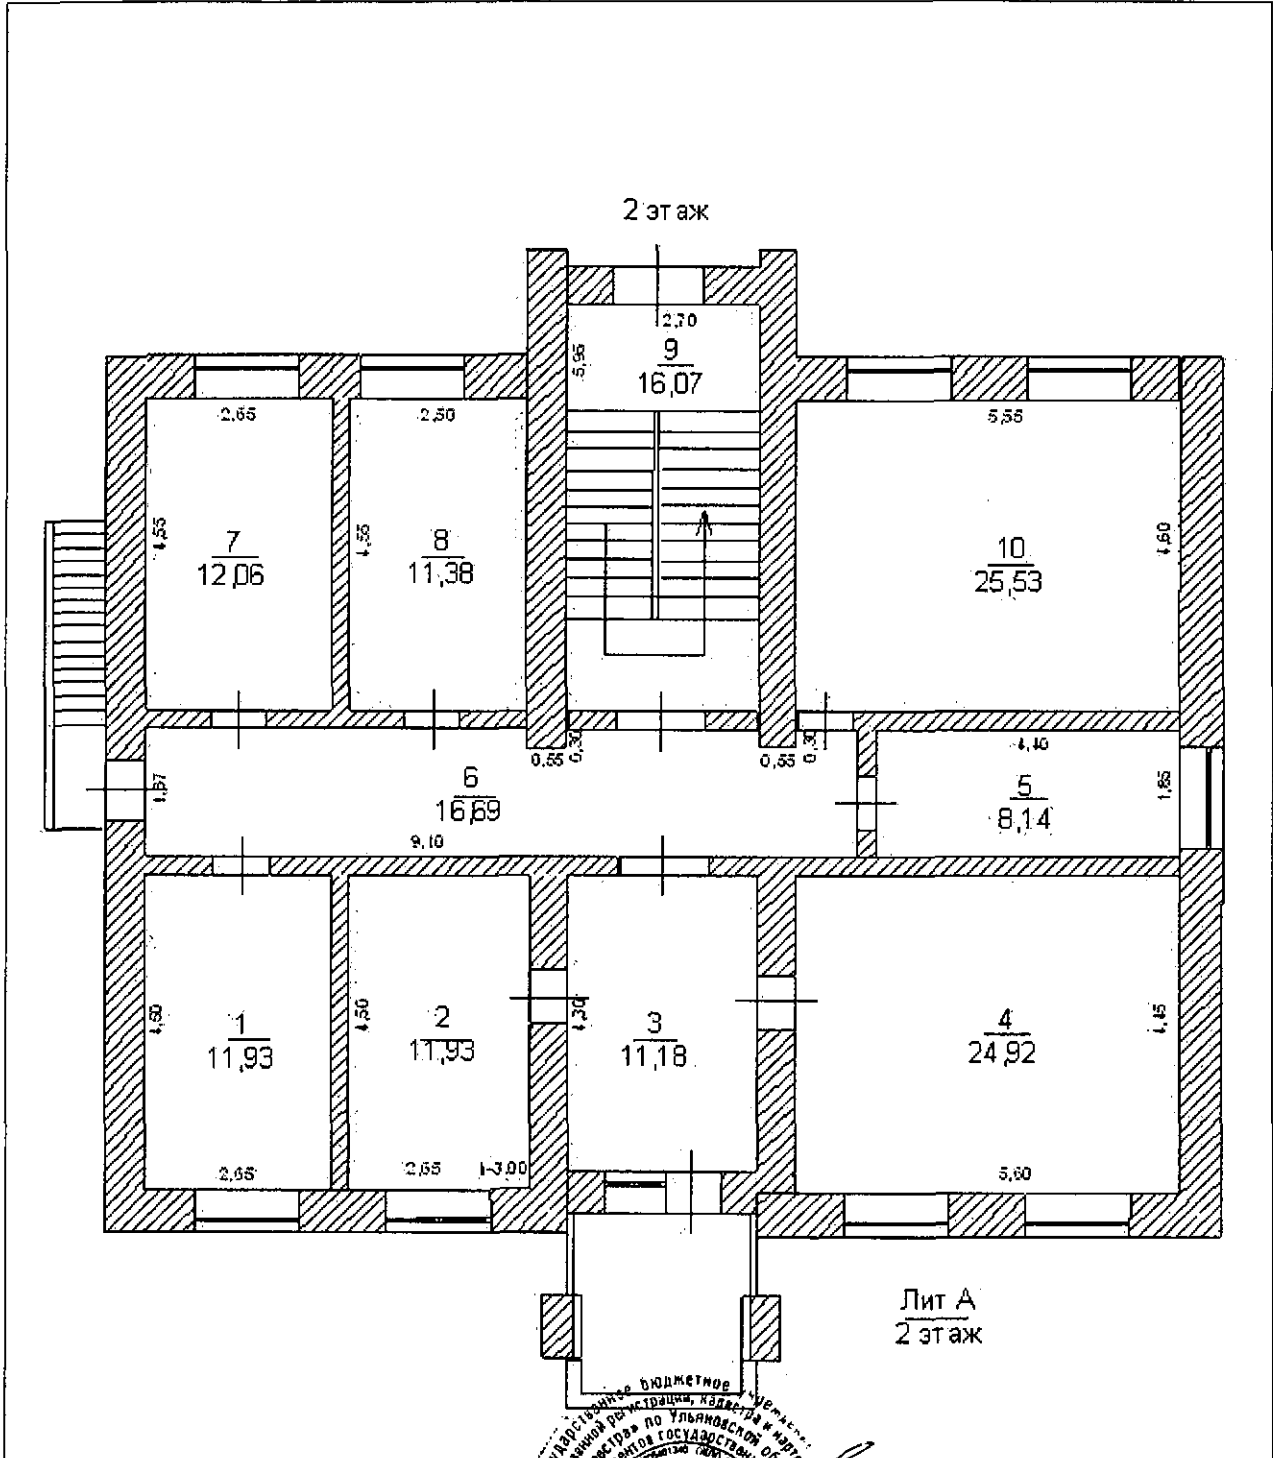

Масштаб 1:116

инженер

(полное наименование должности)

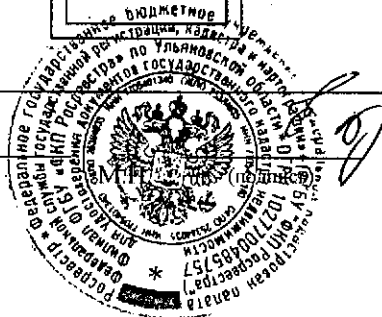

Е. А. Беликова

(инициалы, фамилия)

