


См. К1

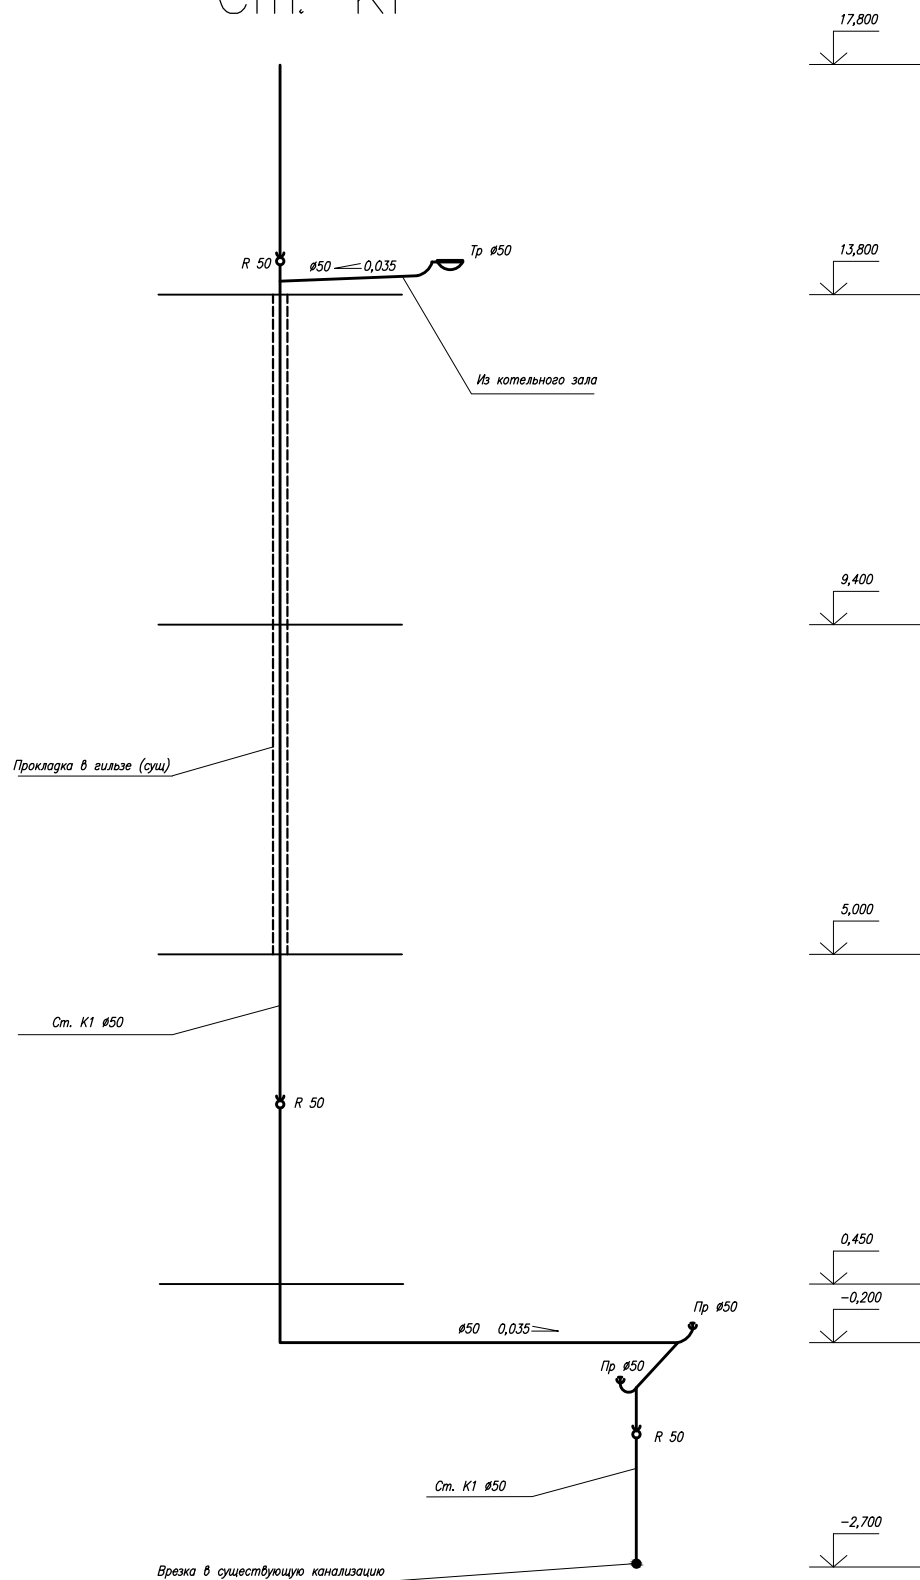

						ПЛАН-СХЕМА			
						Текущий ремонт зданий УФК по Ульяновской области			
						Текущий ремонт здания УФК по Ульяновской области по адресу: г.Ульяновск, ул. Гончарова, 50/1			
Разраб.						Стадия	Лист	Листов	
Проверил							3		
						Ремонт системы канализации.			
Н.контр.						АксонOMETрическая схема			