
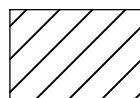


# План котельной

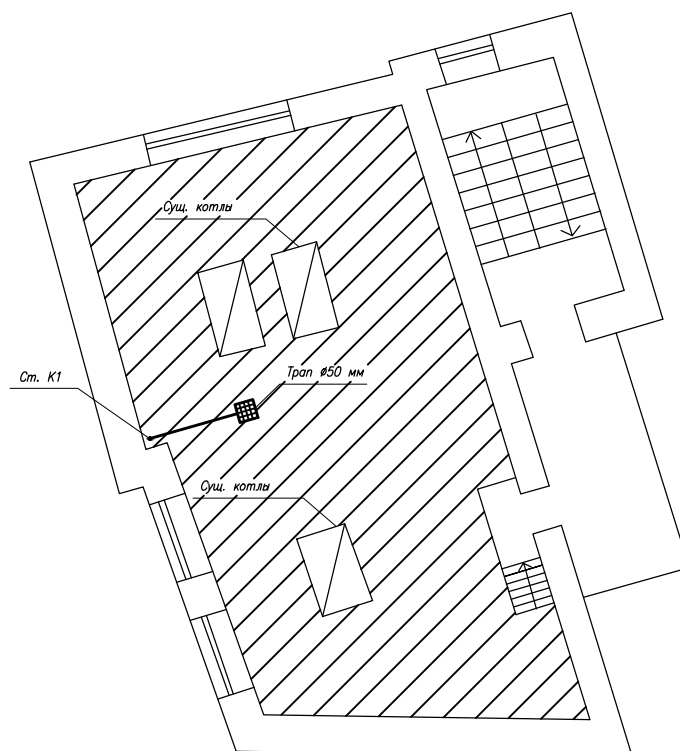

Ремонт гидроизоляции полов

						ПЛАН-СХЕМА			
						Текущий ремонт зданий УФК по Ульяновской области			
						Текущий ремонт здания УФК по Ульяновской области по адресу: г.Ульяновск, ул. Гончарова, 50/1	Стадия	Лист	Листов
Разраб.								1	
Проверил						Котельная. Ремонт системы канализации.			
Н.контр.									