
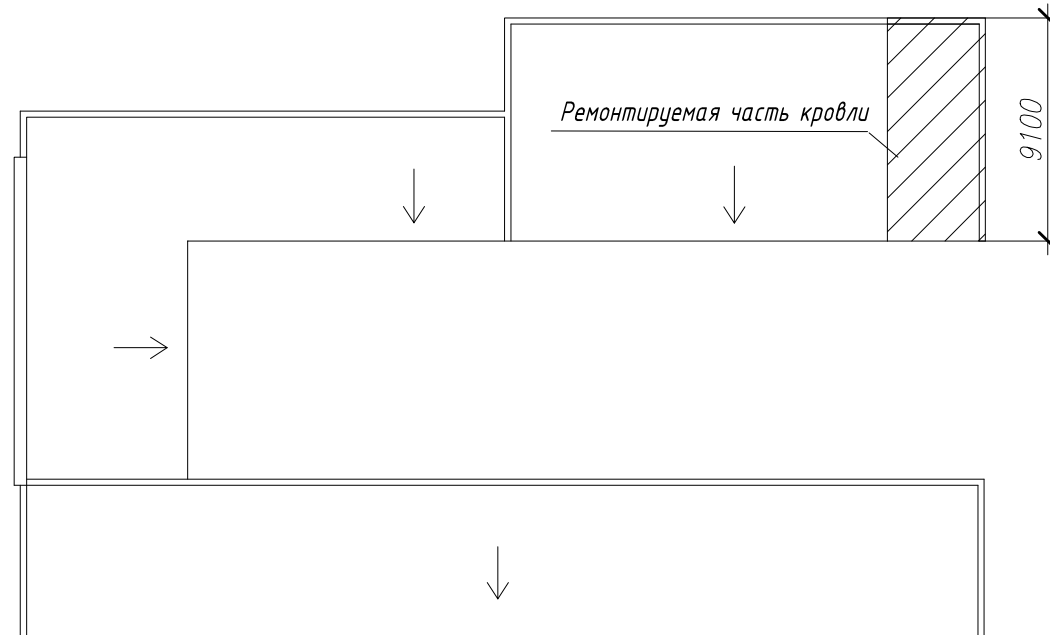


План кровли

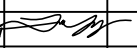

						<i>План-схема</i>			
						<i>Текущий ремонт зданий УФК по Ульяновской области</i>			
						<i>Текущий ремонт здания гаража УФК по Ульяновской области по адресу: г. Ульяновск, ул. К.Маркса, 133</i>	<i>Стадия</i>	<i>Лист</i>	<i>Листов</i>
<i>Разработал</i>	<i>Мальковский</i>							4	
<i>Проверил</i>									
						<i>План кровли</i>			
								<i>УФК</i>	
								<i>по Ульяновской области</i>	