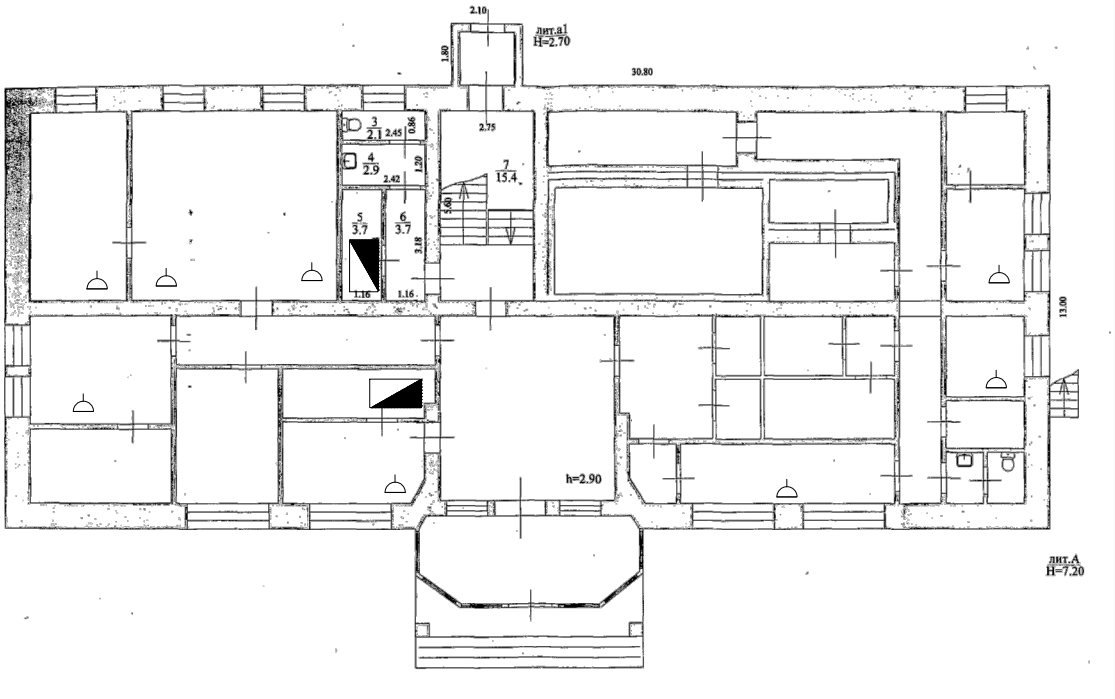

Примечание: местоположение демонтируемых розеток ДГУ уточнить по месту

Условные обозначения

Демонтируемые розетки

Демонтируемый электрощит

Ремонтируемый электрощит

						План–схема		
						Ремонт системы электроснабжения зданий УФК по Ульяновской области		
Разработал		Мальковский				Отдел N 8 УФК по Ульяновской области по адресу: Ульяновская область р.п. Майна, ул. Советская, 16	Стадия	Лист 2 / Листов
Проверил								
						План 1–го этажа	УФК по Ульяновской области	