Фрагмент плана 3-го этажа

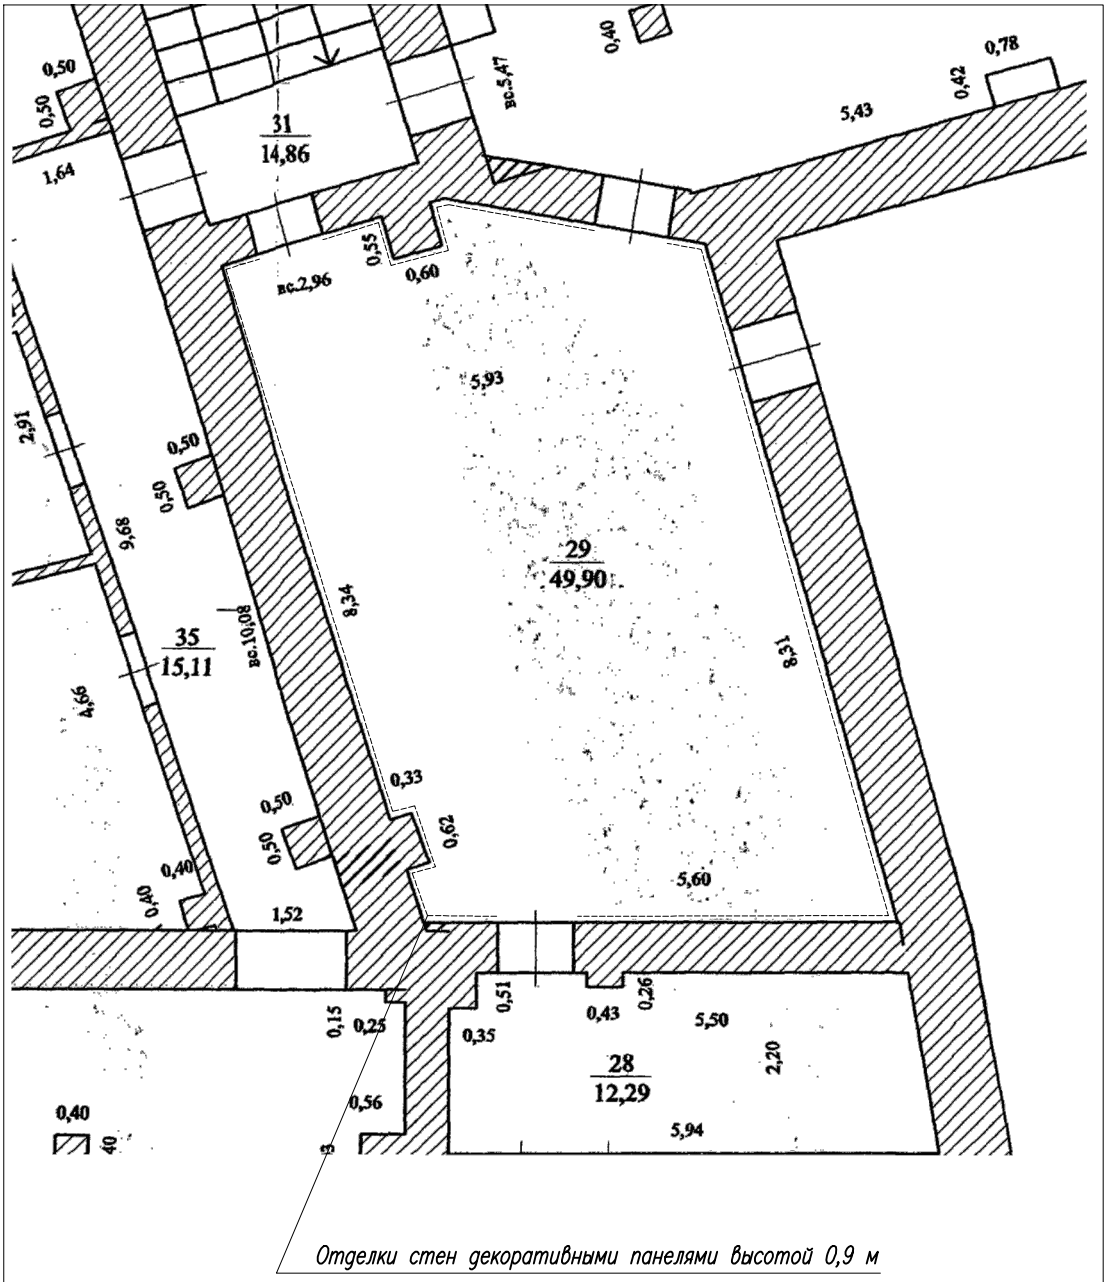

						План-схема			
						Управление Федерального казначейства по Ульяновской области г.Ульяновск, ул. Гончарова, 50/1			
						Текущий ремонт помещений	Стадия	Лист	Листов
Разраб.								1	
Проверил									
						Выкопировка из техплана 3 этажа			
Н.контр.									