


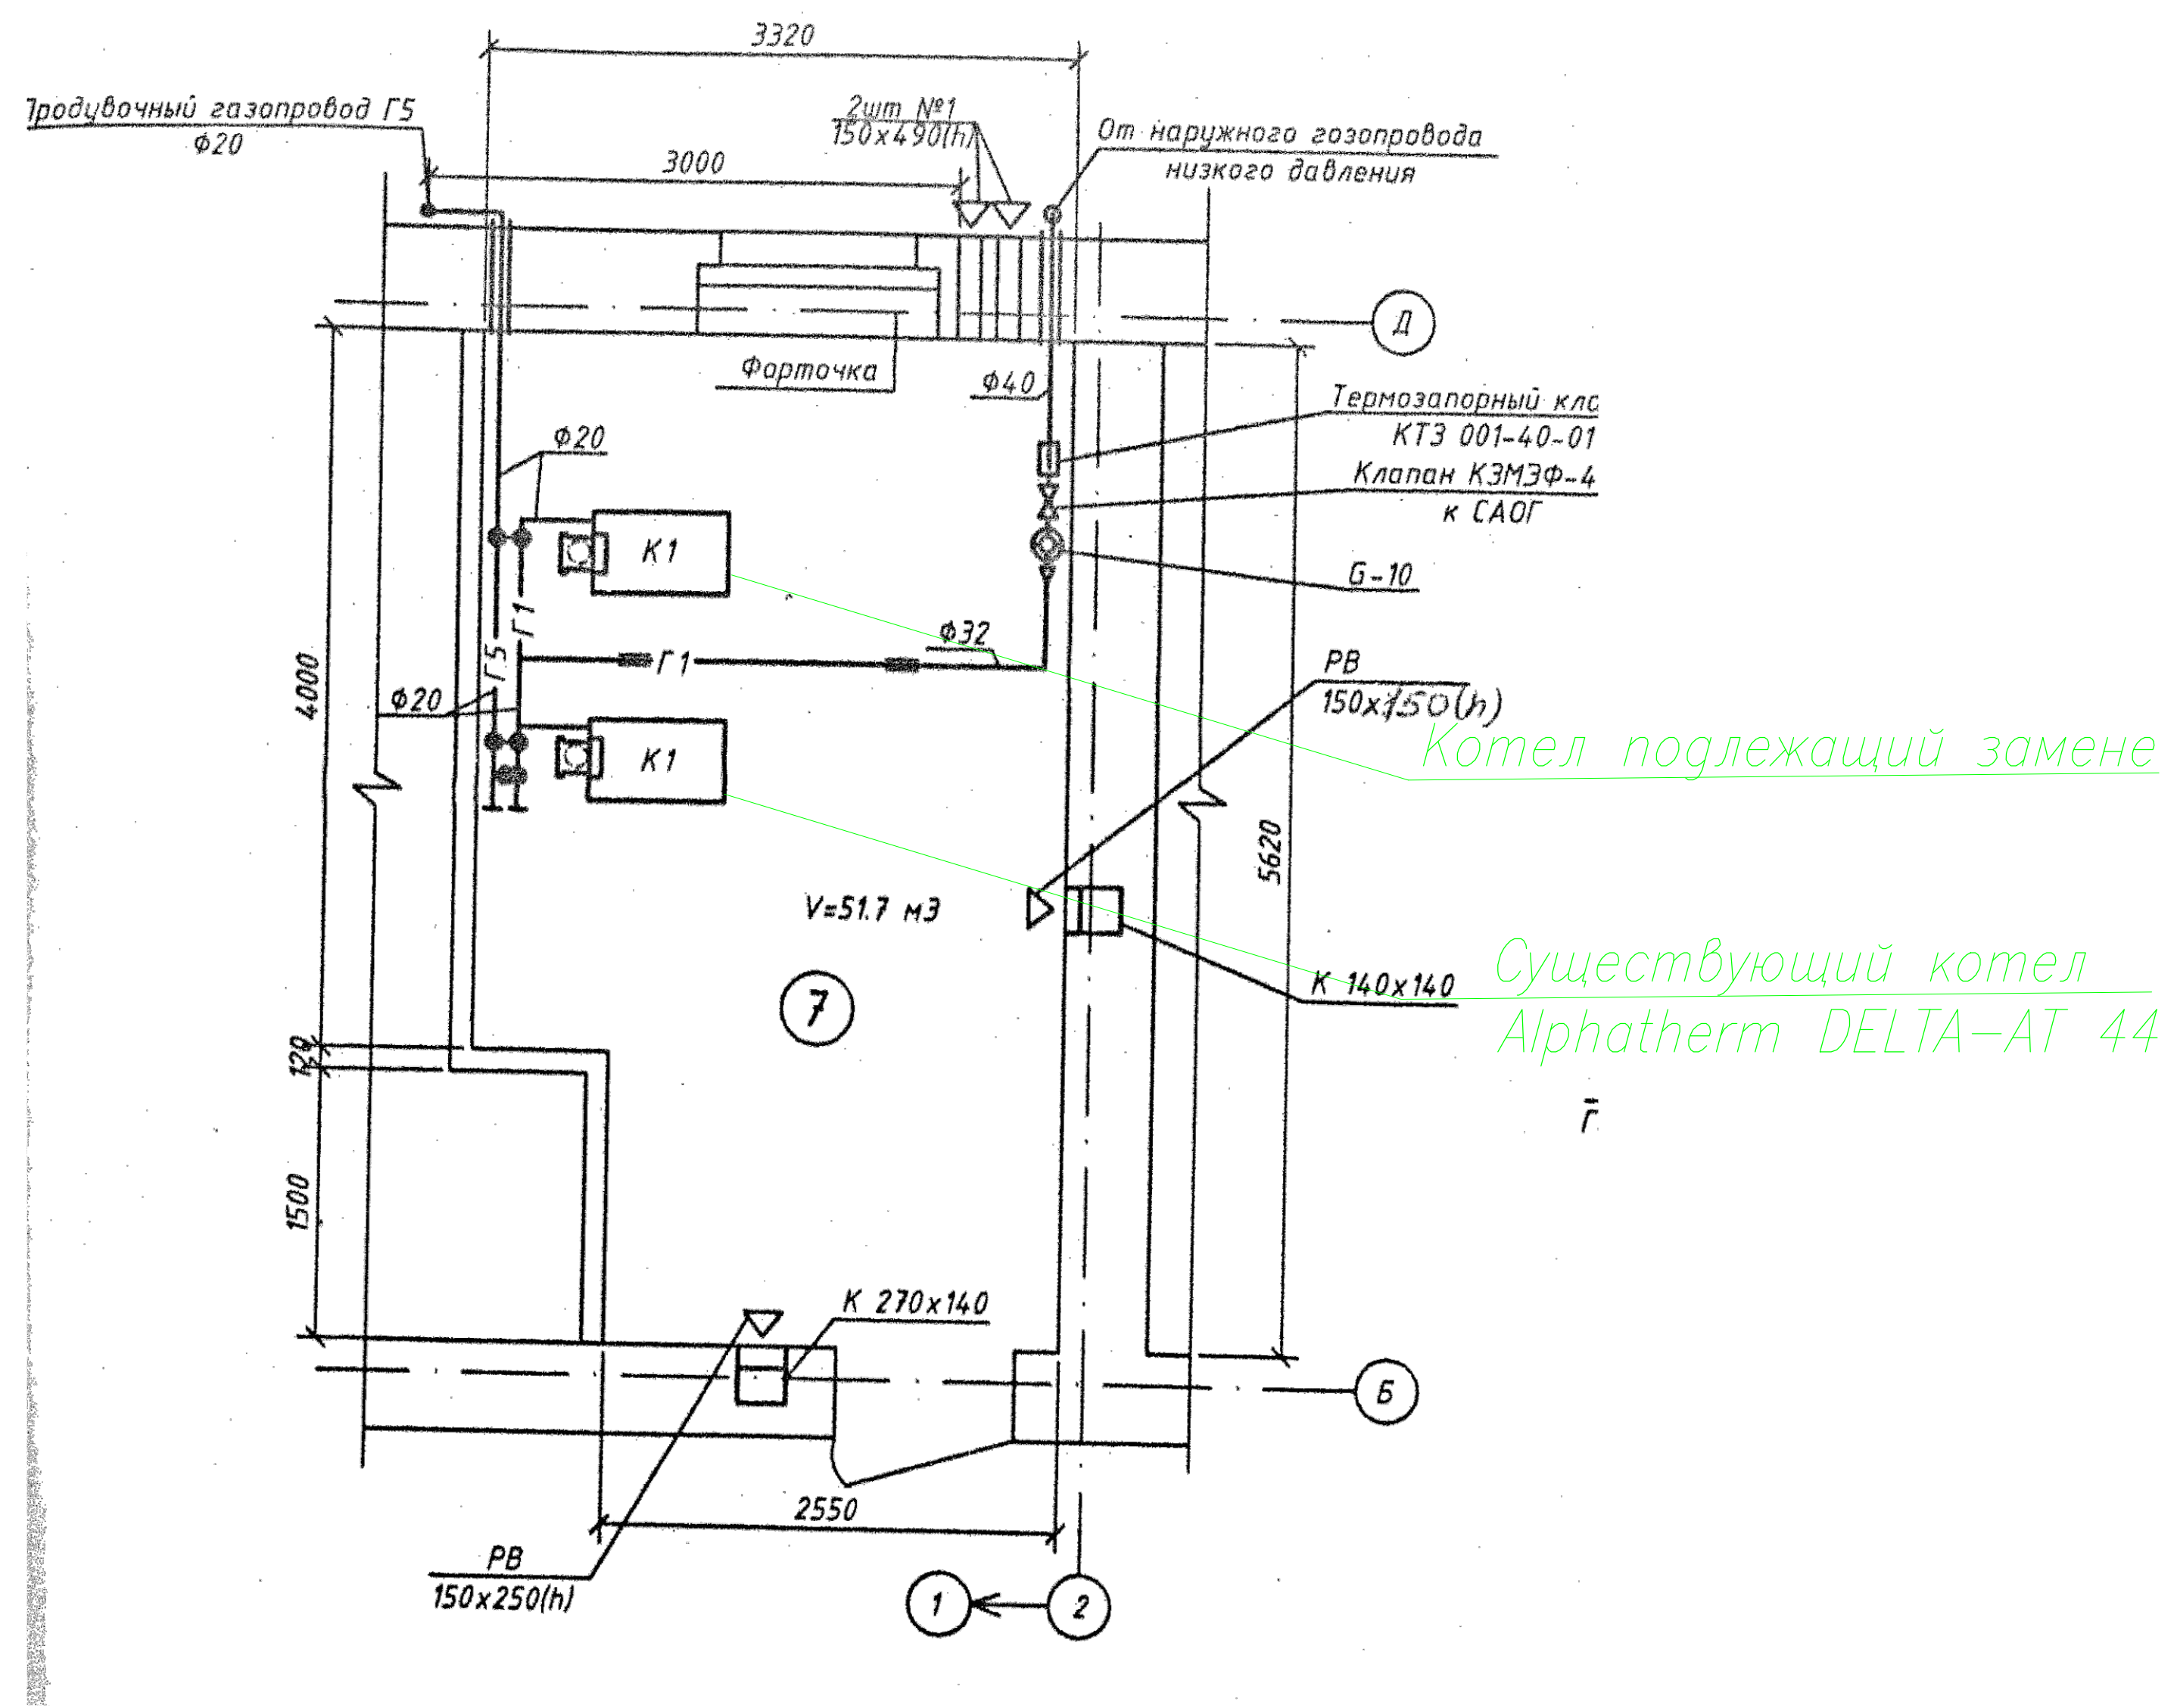

						ПЛАН-СХЕМА			
						Ремонт системы теплоснабжения здания Отдела N12 УФК по Ульяновской области			
Разраб.						Ремонт системы теплоснабжения здания Отдела N12 УФК по Ульяновской области по адресу: Ульяновская область, р.п.Павловка, ул. 50 лет ВЛКСМ,10	Стадия	Лист	Листов
Проверил								1	
						План котельной			
Н.контр.									